

Pianta quotata PIANO TERRA







Pianta quotata PIANO PRIMO

Pianta quotata PIANO SECONDO

Pianta arredata PIANO PRIMO

Pianta arredata PIANO SECONDO

Sezione A-A

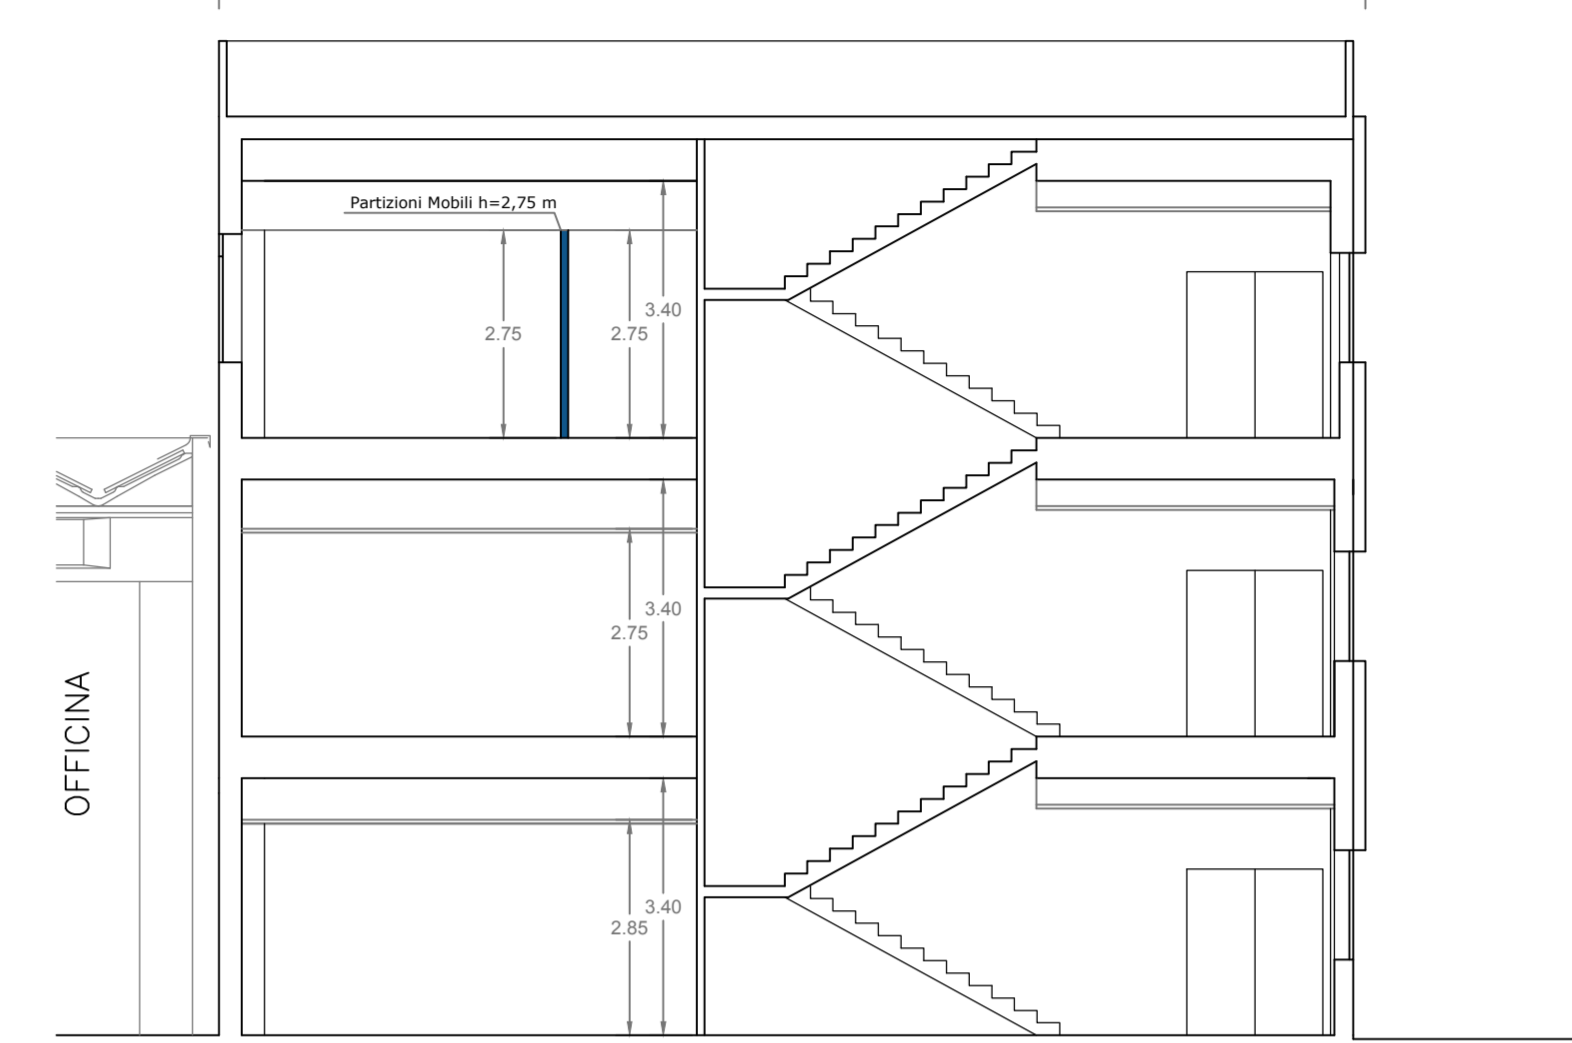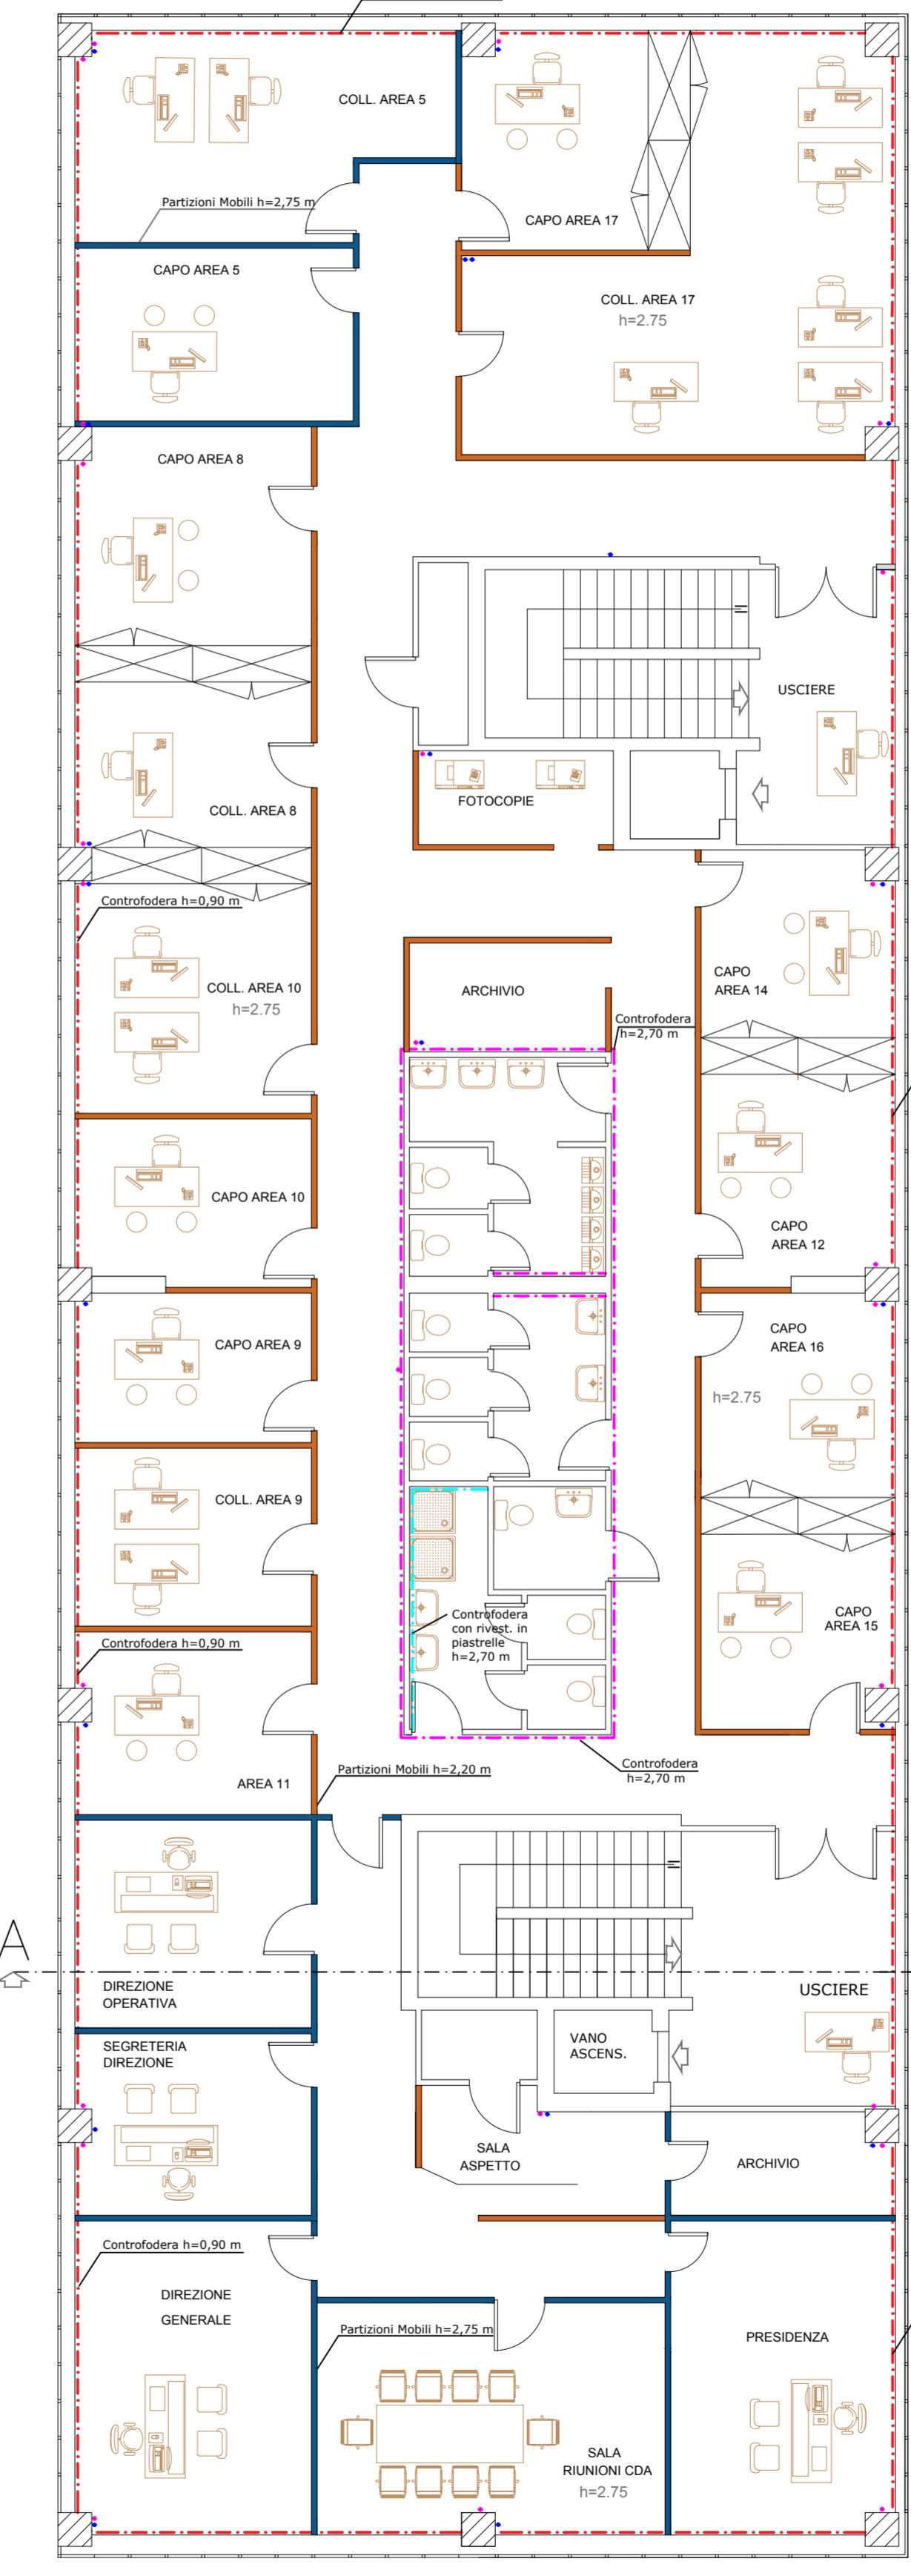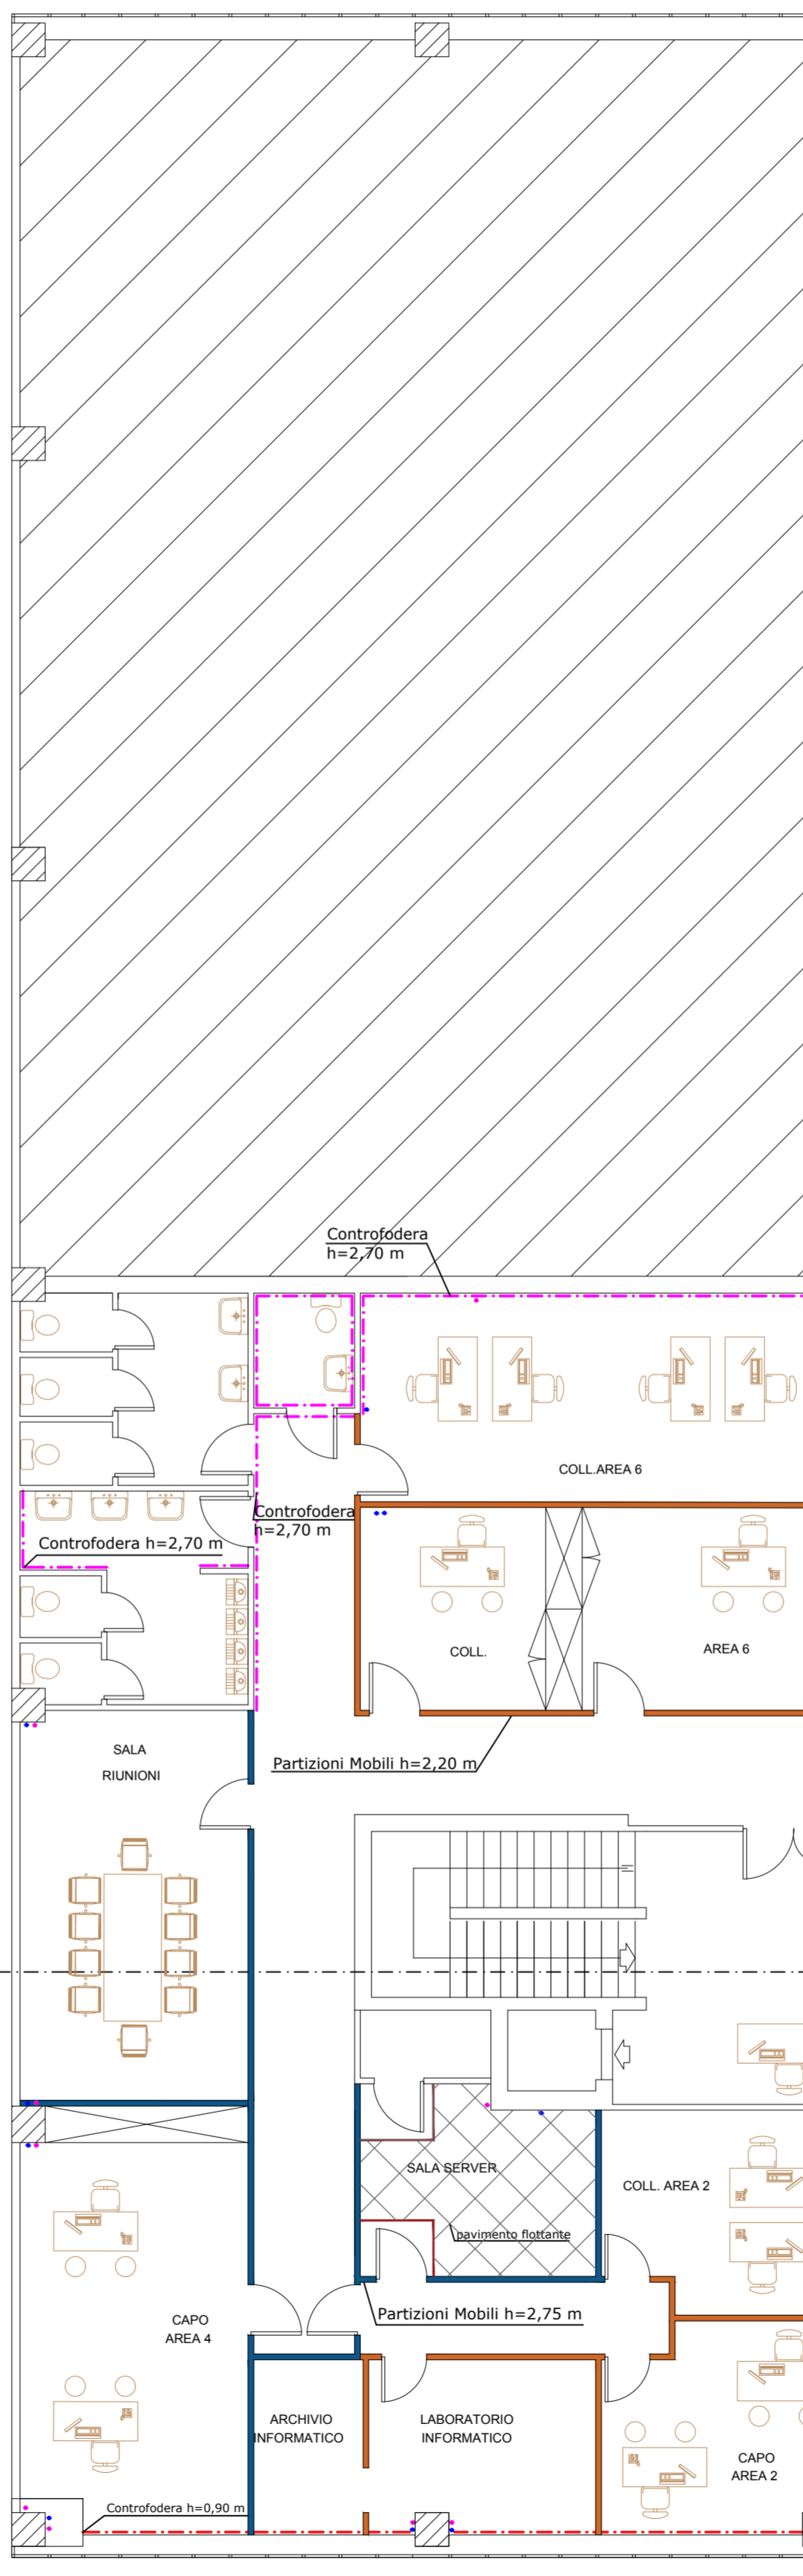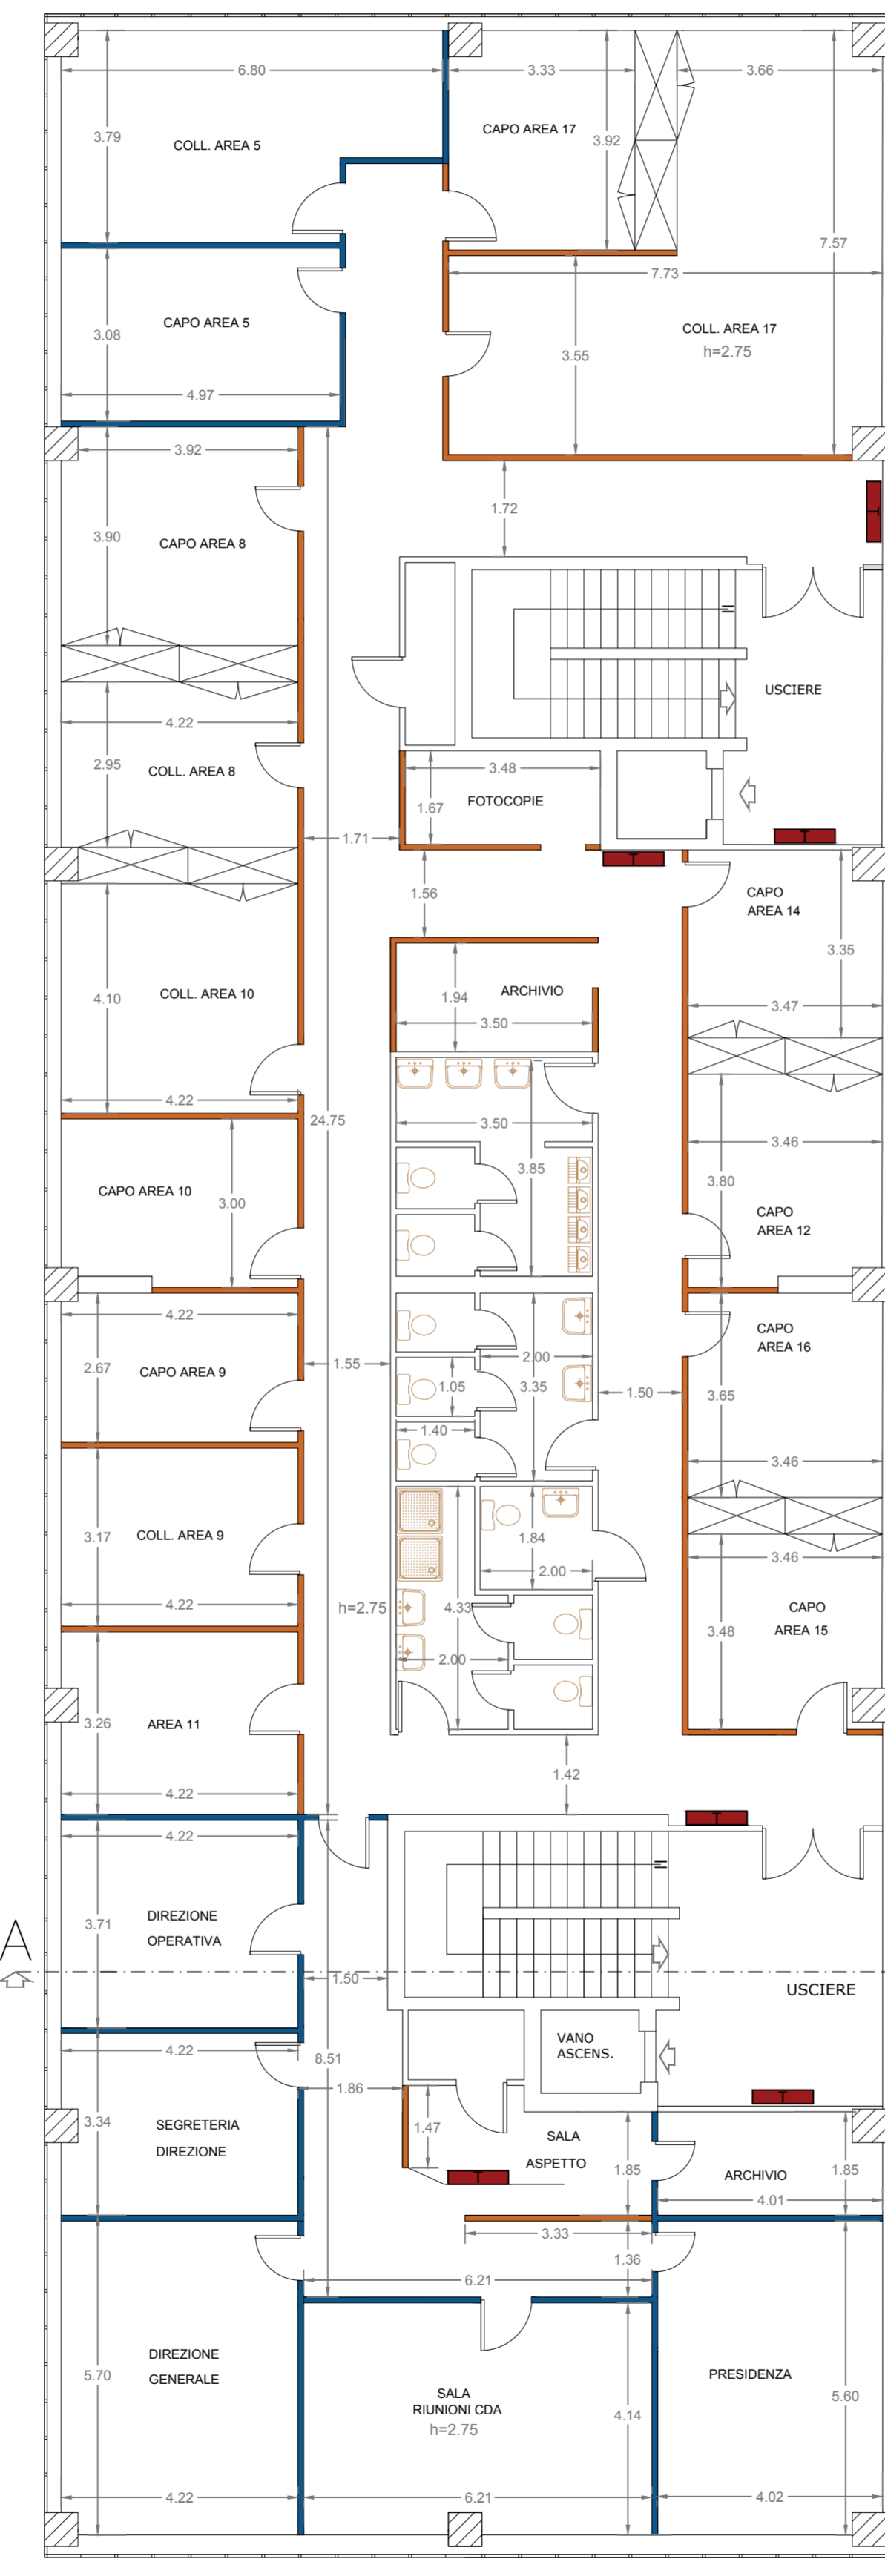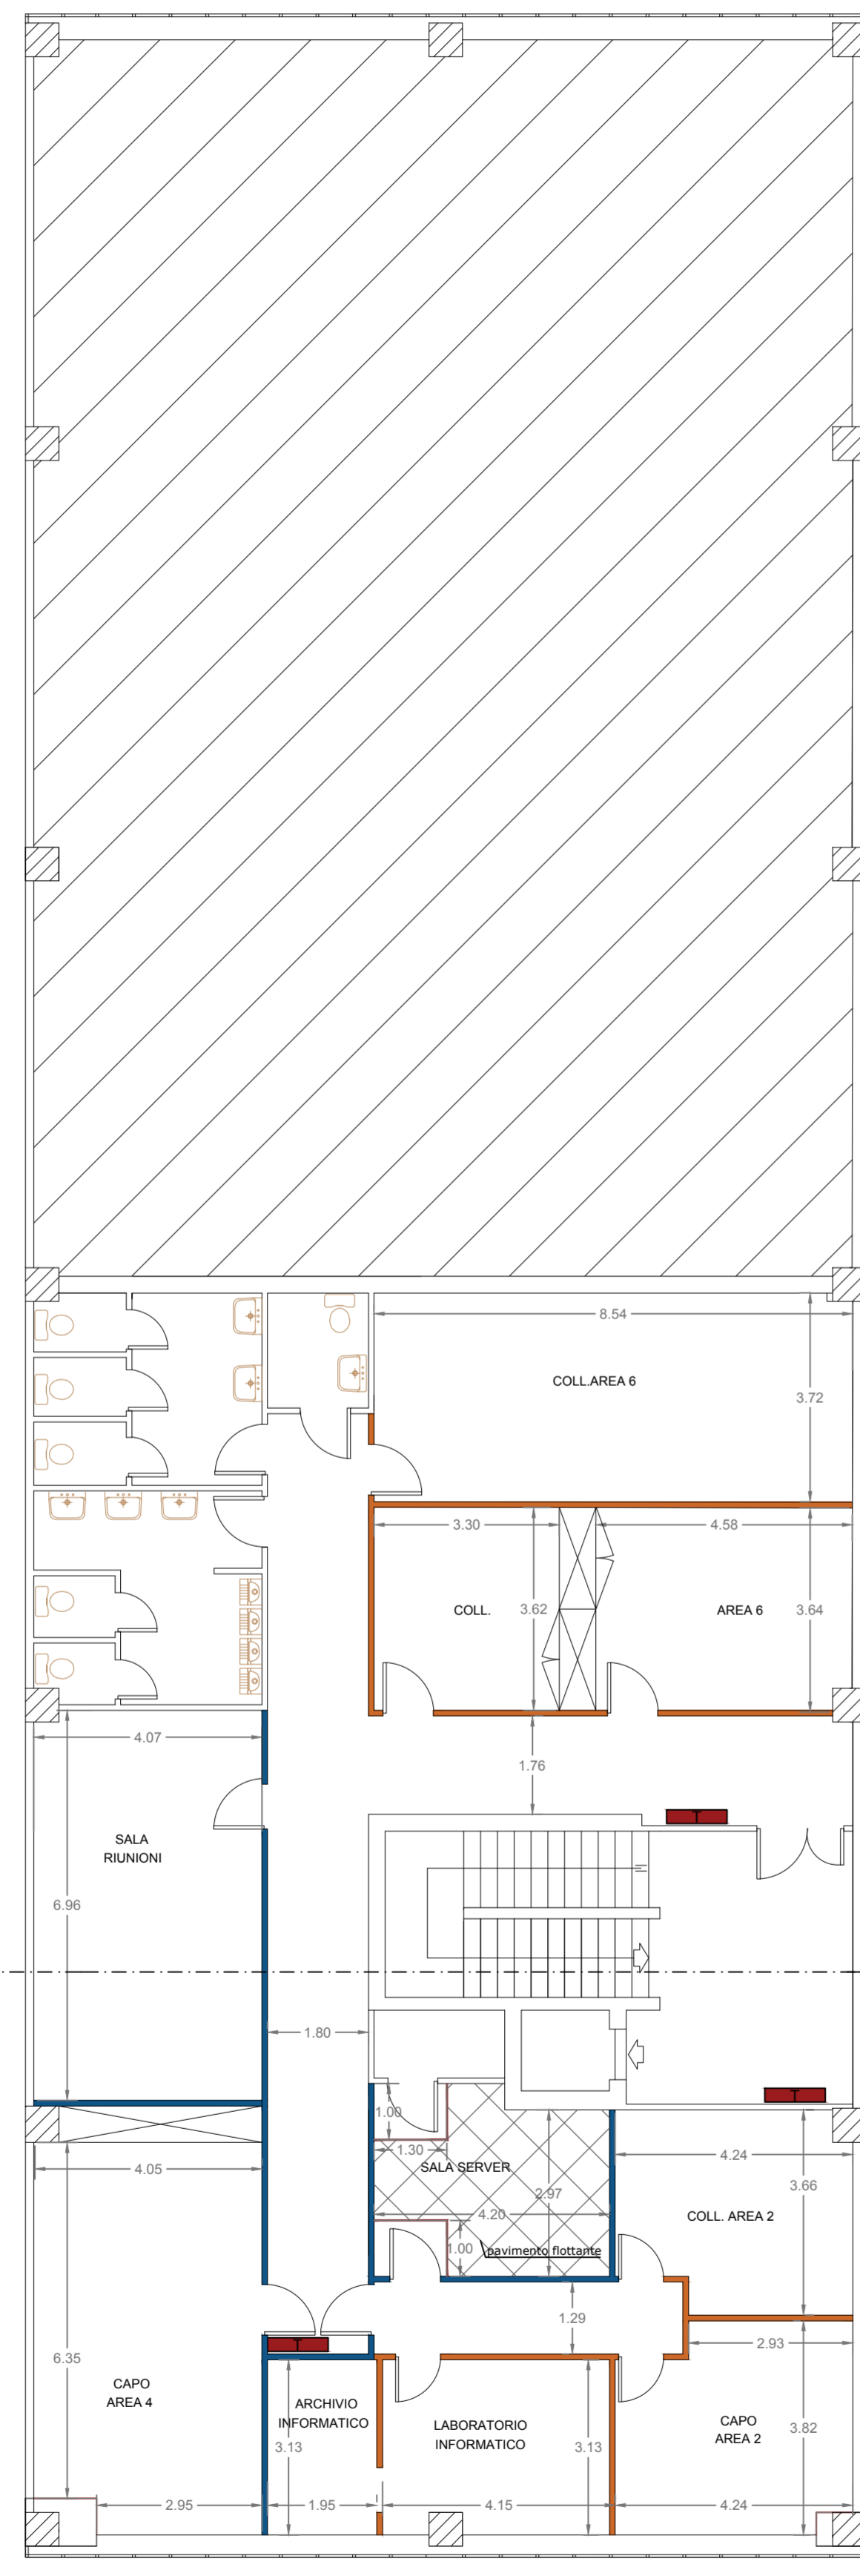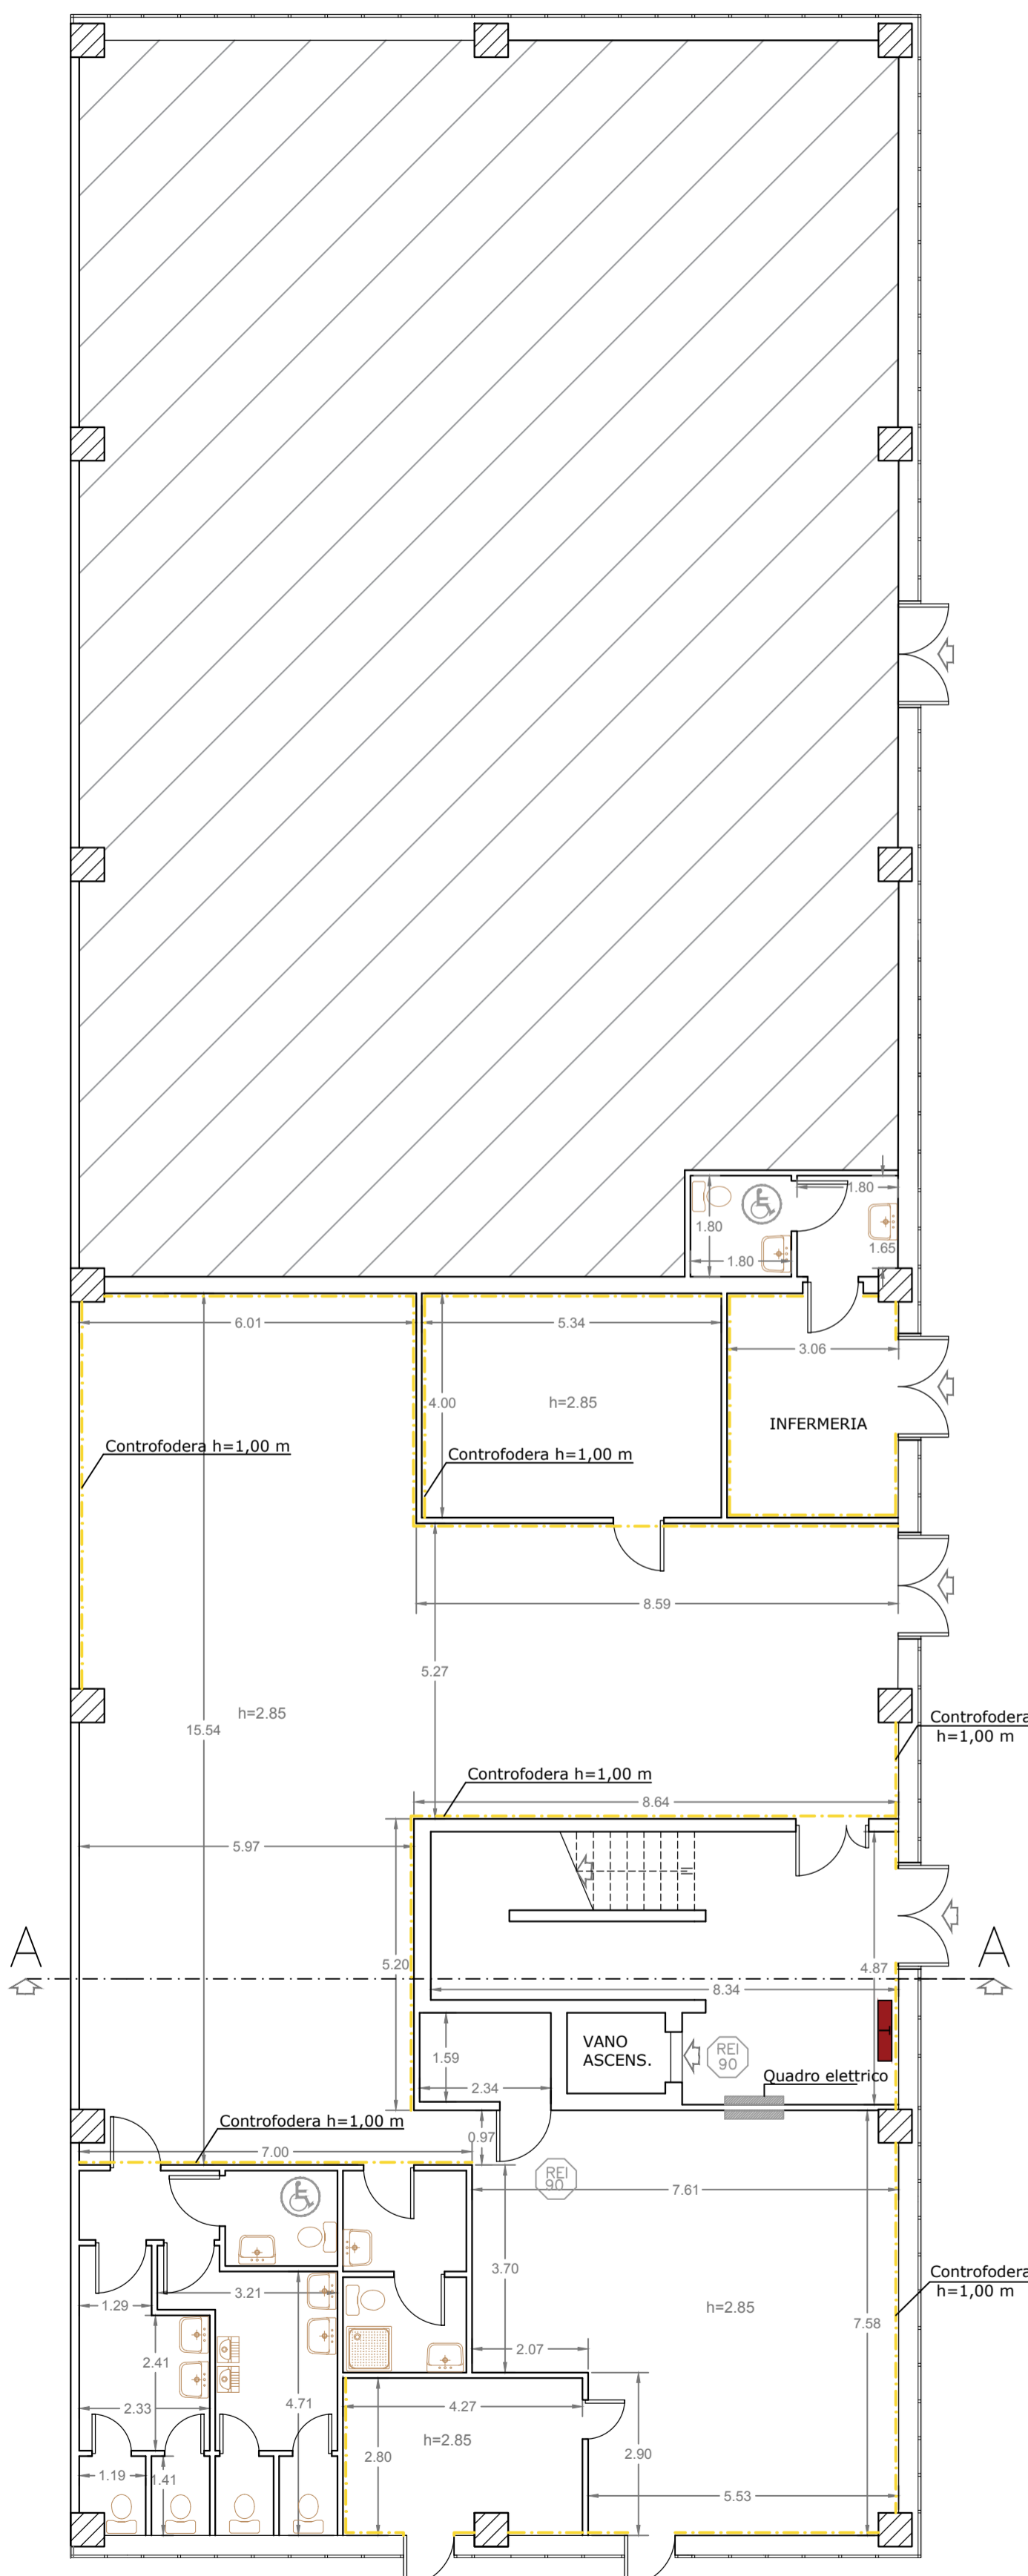

- Partizioni Mobili h= m 2,20
- Partizioni Mobili h= m 2,75
- Termoventilconvettore
- Tubi brolo cavidotti Fonia/Dati
- - - Controfodera h= m 0,90
- - - Controfodera h= m 1,00
- - - Controfodera h= m 2,70
- - - Controfodera con rivest. in piastrelle h= m 2,70
- Tubi brolo cavidotti Prese

**STUDIO ASSOCIATO CRISAFULLI**  
INGEGNERIA\_ARCHITETTURA

DDTT.ING. MASSIMO CRISAFULLI (CIVILE-EDILE) 1981 A' DAL 1-4-02-85 VIA CENTURIPPE 2/A\_95128 CATANIA  
 DTT.GEOM. ATTILIO CRISAFULLI (PIANIFICATORE L.I. 2488 DAL 1-5-04-89) TEL/FAX\_095431232  
 DTT.ING. ALBERTO CRISAFULLI (CIVILE-TRASPORTI) 21193 A' DAL 22-03-95 TEL/FAX\_095502949  
 DTT.ING.ARCH. FABIOLA CRISAFULLI (EDILE-ARCHITETTURA) A6689 DAL 05-03-14 EMAIL\_STUDIOCRISAFULLI@VIRGILIO.IT  
 A2-447 DAL 11-02-16

---

COMUNE CATANIA TAVOLA TAV. 2

OGGETTO PROGETTO PIANTE SEZIONE

---

DITTA PROPRIETARIA AMT CATANIA SPA PROGETTISTA DOTT.ING.MASSIMO CRISAFULLI

---

SCALA\_1:100 DATA\_10-07-17 COLLABORATORI ING. MARCO TOBIO ARCH. GIOVANNA FELTRI ING. ELISA RUSSO  
 FILE\_ REDATTO\_MAR  
 REV\_28-02-18 CONTROLLATO\_ATT APPROVATO\_MAX

C.F./P.I. 03333090870

All'interno del PIANO PRIMO sono collocate: AREA 2, AREA 4, AREA 6

All'interno del PIANO SECONDO sono collocate le : AREA 5, AREA 8, AREA 9, AREA 10, AREA 11, AREA 12, AREA 14, AREA 15, AREA 16, AREA 17

**NOTA:** I tramezzi interni presenti allo stato di fatto dovranno essere interamente demoliti ad esclusione di quelli del PIANO TERRA, di quelli relativi ai blocchi dei servizi igienico-sanitari e del vano scala.

Scala 1:100