

Avviso per manifestazione d'interesse

Per l'acquisizione di manifestazione di interesse a partecipare alla procedura negoziata per l'affidamento della fornitura ed eventuale installazione di pensiline di fermata autobus da collocarsi all'interno del territorio della Città di Catania. - Posta elettronica: amtcatania@legalmail.it – internet (URL) www.amt.ct.it.

RESPONSABILE UNICO DEL PROCEDIMENTO: Ing. Gregorio Cannizzaro presso Azienda Metropolitana Trasporti Catania S.p.A., email: gregorio.cannizzaro@amt.ct.it Tel. 3355712009.

Scopo del presente avviso è individuare, nel rispetto dei principi di non discriminazione, parità di trattamento, proporzionalità e trasparenza, la presenza sul mercato di operatori economici interessati ad essere invitati a presentare offerta alla successiva procedura negoziata per l'affidamento del servizio di che trattasi che sarà espletata mediante la piattaforma e-procurement di questa Stazione Appaltante. Pertanto, con il presente avviso, non è indetta alcuna procedura di gara, ma si tratta semplicemente di un'indagine esplorativa e conoscitiva finalizzata all'individuazione di operatori economici qualificati da consultare.

1. Oggetto dell'appalto

Affidamento della fornitura ed eventuale installazione di pensiline di fermata autobus da collocarsi all'interno del territorio della Città di Catania.

La fornitura avrà le seguenti caratteristiche:

- **N. 10 pensiline grandi** realizzate con struttura in profilati in acciaio e copertura in pannelli di lamiera zincata in unico foglio spessore da 8/10 e rivestimento interno in stratificato da mm 4 di colore bianco; le strutture dovranno essere preventivamente trattate con due mani di antiruggine e due mani di smalto ferromicaceo di colore nero grafite grana grossa (tipo Boero), il tutto avente le dimensioni riportate nei grafici allegati;
- **N. 10 pensiline piccole** realizzate con struttura in profilati in acciaio e copertura in pannelli di lamiera zincata in unico foglio spessore da 8/10 e rivestimento interno in stratificato da mm 4 di colore bianco, le strutture dovranno essere preventivamente trattate con due mani di antiruggine e due mani di smalto ferromicaceo di colore nero grafite grana grossa (tipo Boero), il tutto avente le dimensioni riportate nei grafici allegati;
- **N. 5 pensilina a sbalzo** con struttura in profilati in acciaio e copertura in pannelli in policarbonato, le strutture dovranno essere preventivamente trattate con due mani di antiruggine e due mani di smalto ferromicaceo di colore nero grafite grana grossa (tipo Boero), il tutto avente le dimensioni riportate nei grafici allegati;
- **N. 40 tabelle fermata piccole** realizzate con struttura in lamierato d'acciaio e pannelli in lamierino zincato, le strutture dovranno essere preventivamente trattate con due mani di antiruggine e due mani di smalto con due mani di antiruggine e due mani di smalto ferromicaceo di colore nero grafite grana grossa (tipo Boero), il tutto avente le dimensioni riportate nei grafici allegati;
- **N. 40 tabelle fermata grandi** realizzate con struttura in lamierato d'acciaio e pannelli in lamierino zincato, le strutture dovranno essere preventivamente trattate con due mani di antiruggine e due mani di smalto con due mani di antiruggine e due mani di smalto ferromicaceo di colore nero grafite grana grossa (tipo Boero), il tutto avente le dimensioni riportate nei grafici allegati;
- **N.35 panche** realizzate in acciaio le strutture dovranno essere preventivamente trattate con due mani di antiruggine e due mani di smalto ferromicaceo di colore nero grafite grana grossa (tipo Boero), il tutto avente le dimensioni riportate nei grafici allegati.

- Lo spessore dei tubolari costituenti tutte le strutture portanti (piedritti e traversi) non dovrà essere inferiore a **mm 2,8**.

Ove necessario alla corretta installazione delle pensiline, la Ditta aggiudicataria dovrà realizzare un basamento in calcestruzzo armato con rete di acciaio elettrosaldato Ø 8 e maglie da 20 cm

In allegato al presente capitolato si rimettono gli elaborati grafici di massima.

2 Importo dell'appalto

L'importo complessivo dell'appalto, da affidare con l'esperimento della successiva procedura negoziata, è di € 103.400,00. L'appalto verrà aggiudicato, ai sensi dell'art. 36 comma 2 lett. b del D.Lgs. 50/2016, secondo il criterio del minor prezzo.

3 Soggetti ammessi a partecipare

La partecipazione alla presente manifestazione di interesse è rivolta a tutti i soggetti indicati dall'art. 45 del Codice, sia in forma singola che in raggruppamento temporaneo, E' ammessa la presentazione della candidatura da parte dei soggetti di cui all'art. 45, comma 1, lettera d (raggruppamenti temporanei di concorrenti) ed e) (consorzi ordinari di concorrenti di cui all'art. 2602 del c.c.), del Codice anche se non ancora costituiti, con le modalità di cui all'art. 48 del medesimo.

4 Requisiti di partecipazione

Gli operatori economici interessati devono possedere i requisiti generali di idoneità morale e di capacità professionale e tecnica di cui rispettivamente agli artt. 80 e 83 e 84 del D.Lgs 50/2016.

Gli operatori economici muniti dei predetti requisiti possono avanzare istanza di invito alla eventuale successiva procedura negoziata auto dichiarando il possesso dei suddetti requisiti e utilizzando l'istanza/autodichiarazione di cui al predetto Allegato A.

Resta inteso che la suddetta manifestazione di interesse non costituisce prova del possesso dei requisiti richiesti per l'affidamento dei servizi in questione che invece, dovranno essere nuovamente dichiarati dall'interessato ed accertati dall' A.M.T. Catania S.p.A., secondo le disposizioni di legge, in occasione della successiva procedura di affidamento.

5 Modalità e termini di presentazione della manifestazione di interesse/autodichiarazione

Gli operatori economici interessati dovranno far pervenire la manifestazione di interesse completa della dichiarazione del possesso dei requisiti di cui al precedente punto 4, utilizzando l'apposito modello, Allegato A al presente avviso. L'istanza/autodichiarazione, redatta in carta semplice e in lingua italiana, potrà essere firmata digitalmente dal legale rappresentante del concorrente.

La suddetta istanza/autodichiarazione deve pervenire al seguente indirizzo: Azienda Metropolitana Trasporti di Catania – Via Sant'Euplio 168, entro il termine perentorio di giorno **01/06/2020 ore 12.00**. L'istanza dovrà pervenire mediante l'indirizzo pec istituzionale amtc Catania@legalmail.it.

Il recapito dell'istanza/autodichiarazione rimane ad esclusivo rischio del mittente ove, per qualsiasi motivo, la medesima non dovesse giungere a destinazione entro il termine suddetto.

Non si terrà conto delle istanze pervenute oltre il termine di cui sopra.

6 Fase successiva alla ricezione delle candidature — Modalità di selezione.

La Stazione appaltante rivolgerà l'invito alla partecipazione alla successiva procedura negoziata alle Ditte che hanno presentato, entro i termini, apposita manifestazione di interesse e che siano in possesso dei requisiti minimi di partecipazione alla suindicata procedura. Nel caso in cui il numero delle candidature idonee pervenute fosse superiore a 10 (dieci), verrà formulato un elenco degli operatori economici candidati che sarà trasmesso al R.U.P. (Responsabile Unico del Procedimento), il quale procederà ad individuare, tra le Ditte candidate, quelle da invitare a partecipare alla successiva procedura negoziata, mediante sorteggio. Le imprese sorteggiate si andranno ad aggiungere a quelle individuate dall'AMT mediante indagini di mercato e a quelle regolarmente iscritte, alla data di pubblicazione del presente avviso all'albo fornitori aziendale.

La data del sorteggio pubblico è fissata per giorno **03/06/2020 alle ore 10.00** presso i locali dell'Ufficio Gare e Contratti, siti presso la Direzione di Via Sant'Euplio 168 a Catania.

I candidati non sorteggiati non potranno chiedere indennizzi o rimborsi di qualsiasi tipo e natura.

Il presente avviso è da intendersi come mero procedimento preselettivo, non vincolante per la Stazione appaltante, finalizzato alla sola raccolta di manifestazione di interesse da parte dei soggetti interessati.

Nel caso di presentazione di manifestazione di interesse, di un numero di operatori inferiori a dieci, la stazione appaltante si riserva la facoltà di procedere all'ulteriore fase della procedura di affidamento, invitato gli operatori economici iscritti all'albo fornitori e quelli che hanno presentato la presente istanza.

7 Ulteriori precisazioni.

Resta stabilito sin da ora che la presentazione della candidatura non genera alcun diritto o automatismo di partecipazione ad altre procedure di affidamento sia di tipo negoziale che pubblico.

Il presente avviso, finalizzato ad un'indagine di mercato, non costituisce proposta contrattuale e non vincola in alcun modo l'A.M.T. Catania S.p.A. che sarà libera di avviare altre procedure.

L'A.M.T., si riserva di interrompere in qualsiasi momento, per ragioni di sua esclusiva competenza, il procedimento avviato, senza che i soggetti richiedenti possano vantare alcuna pretesa.

Al fine di poter effettuare le comunicazioni prescritte per la successiva procedura negoziata, si invitano i concorrenti ad autorizzare l'A.M.T. Catania S.p.A. ad utilizzare la posta elettronica certificata quale principale mezzo di trasmissione; si evidenzia che la suddetta autorizzazione potrà essere rilasciata dall'impresa partecipante indicando nell'apposita sezione Nell'allegato A la propria casella PEC. Pertanto, ogni trasmissione a mezzo PEC avrà valore legale di comunicazione.

Eventuali modifiche dell'indirizzo PEC o problemi temporanei nell'utilizzo di tale forma di comunicazione, dovranno essere tempestivamente segnalate all'ufficio, diversamente l'A.M.T. declina ogni responsabilità per il tardivo o mancato recapito delle comunicazioni.

8 Trattamento dei dati personali.

Ai sensi dei D.lgs. 196/2003 e s.m.i. si precisa che il trattamento dei dati personali sarà improntato a correttezza nella piena tutela dei diritti dei concorrenti e della loro riservatezza; il trattamento dei dati ha la finalità di consentire l'accertamento della idoneità dei concorrenti a partecipare alla procedura di affidamento di cui trattasi. Si informa che i dati dichiarati saranno utilizzati dagli uffici esclusivamente per l'istruttoria dell'istanza presentata e per le formalità ad essa connesse. I dati non verranno comunicati a terzi.

9 Accesso agli atti.

Ai sensi dell'art. 53, comma 2, lettera b) del D.Lgs. n. 50 del 18 aprile 2016, il diritto di accesso nelle procedure negoziate, in relazione all'elenco dei soggetti invitati o all'elenco dei soggetti che hanno fatto richiesta di invito, o che hanno segnalato il loro interesse e in relazione all'elenco dei soggetti invitati o all'elenco dei soggetti che hanno presentato offerta è differito fino alla scadenza del termine per la presentazione delle offerte medesime.

Catania, 05/05/2020

Il Direttore alla Produzione
Ing. Isidoro Vitale

ISTANZA DI MANIFESTAZIONE DI INTERESSE E RELATIVE AUTODICHIARAZIONI

Spett.le

AZIENDA METROPOLITANA TRASPORTI CATANIA S.p.A.
Via Sant'Euplio 168
95125 CATANIA

OGGETTO: Istanza di manifestazione di interesse per la partecipazione alla selezione degli operatori economici da invitare alla procedura negoziata, finalizzata all'affidamento della fornitura ed eventuale installazione di pensiline di fermata autobus da collocarsi all'interno del territorio della Città di Catania. IMPORTO DELL'APPALTO € 103.400,00 oltre IVA.

Il sottoscritto _____

Nato a _____ il _____

Residente a _____ (_____), CAP _____

Via _____ n. _____

Legale Rappresentante/Titolare della Ditta _____

Con sede legale a _____ (_____)

Via _____ n. _____

P.IVA _____ Cod. Fisc. _____

Tel. _____ PEC _____

nella sua qualità di: (barrare la casella che interessa)

- Procuratore speciale/generale
- Capogruppo (in caso di raggruppamento)
- Mandante (in caso di raggruppamento)
- Ausiliaria (in caso di avvalimento)

MANIFESTA IL PROPRIO INTERESSE

ad essere invitato alla successiva procedura negoziata senza previa pubblicazione bando di gara per l'affidamento del servizio in oggetto.

DICHIARA

ai sensi degli articoli 46 e 47 del D.P.R. 28 dicembre 2000, n. 445, consapevole delle sanzioni penali previste dall'articolo 76 del medesimo D.P.R. 445/2000 per le ipotesi di falsità in atti e dichiarazioni mendaci ivi indicate:

1. di non trovarsi in alcuna delle situazioni di esclusione dalla partecipazione alle procedure di affidamento previste dall'art. 80 del D.Lgs. n. 50/2016 e ss.mm.ii., commi 1, 2, 4, 5 e 6;

2. di essere in possesso dei requisiti di idoneità professionale (art. 83 del D.lgs. 50/2016) e precisamente che L'impresa è iscritta nel registro della Camera di Commercio, Industria, Artigianato e agricoltura della Provincia di _____ per la seguente attività _____

l'attività deve essere attinente all'oggetto della successiva procedura di affidamento, e che i dati dell'iscrizione sono i seguenti:

- numero di iscrizione _____
- data di iscrizione _____
- forma giuridica _____
- codice attività _____
- tipologia di impresa (barrare la casella di proprio interesse):
 - micro impresa
 - piccola impresa
 - media impresa
 - grande impresa

A tal fine dichiara di essere in possesso dei requisiti di capacità economico finanziaria e tecnica organizzativa per eseguire l'appalto in oggetto:

3. di aver preso visione e di accettare, senza condizione o riserva alcuna, tutte disposizioni contenute nell'avviso esplorativo per la manifestazione di interesse, che costituiranno la base per la successiva negoziazione con l'Azienda Metropolitana Trasporti di Catania;

4. di essere informato, ai sensi e per gli effetti di cui all'art. 53 del D.Lgs 50/2016, che i dati personali raccolti saranno trattati, anche con strumenti informatici, esclusivamente nell'ambito del procedimento per il quale viene resa la presente dichiarazione;

5. che il domicilio eletto e i recapiti ai quali inviare comunicazioni inerenti la procedura di affidamento di cui al presente avviso, sono i seguenti:

Città _____ Prov. _____

Via/Piazza _____ n. _____

PEC _____ tel. _____

e che autorizza l'A.M.T. Catania all'utilizzo, a sua insindacabile scelta, di uno di tali mezzi per qualsiasi comunicazione, impegnandosi a comunicare altro indirizzo o altro mezzo di comunicazione, in caso di impossibilità d'uso di quello dichiarato

Località _____ Data _____

FIRMA

N.B.:

1. Ai sensi dell'art. 38, comma 3, del D.P.R. 28 dicembre 2000 n. 445 e s.m.i., la presente dichiarazione sostitutiva deve essere corredata da copia fotostatica del documento di identità del sottoscrittore non autenticata, di valido documento di Identità in corso di validità o altro documento di riconoscimento equipollente ai sensi dell'art. 35 comma 2 del DPR 445/2000, del sottoscrittore. Ogni pagina del presente modulo dovrà essere corredata di timbro della società e sigla del legale rappresentante.

2. La presente dichiarazione deve essere redatta e sottoscritta:

- dal legale rappresentante della SOCIETA' in caso di concorrente singolo;
- in caso di raggruppamento temporaneo d'impresе, dal legale rappresentante di ciascuna SOCIETA' che costituisce o costituirà il R.T.I.; in caso di richiesta sottoscritta da un procuratore della SOCIETA', deve essere allegata, in originale o in copia autentica, la relativa procura.

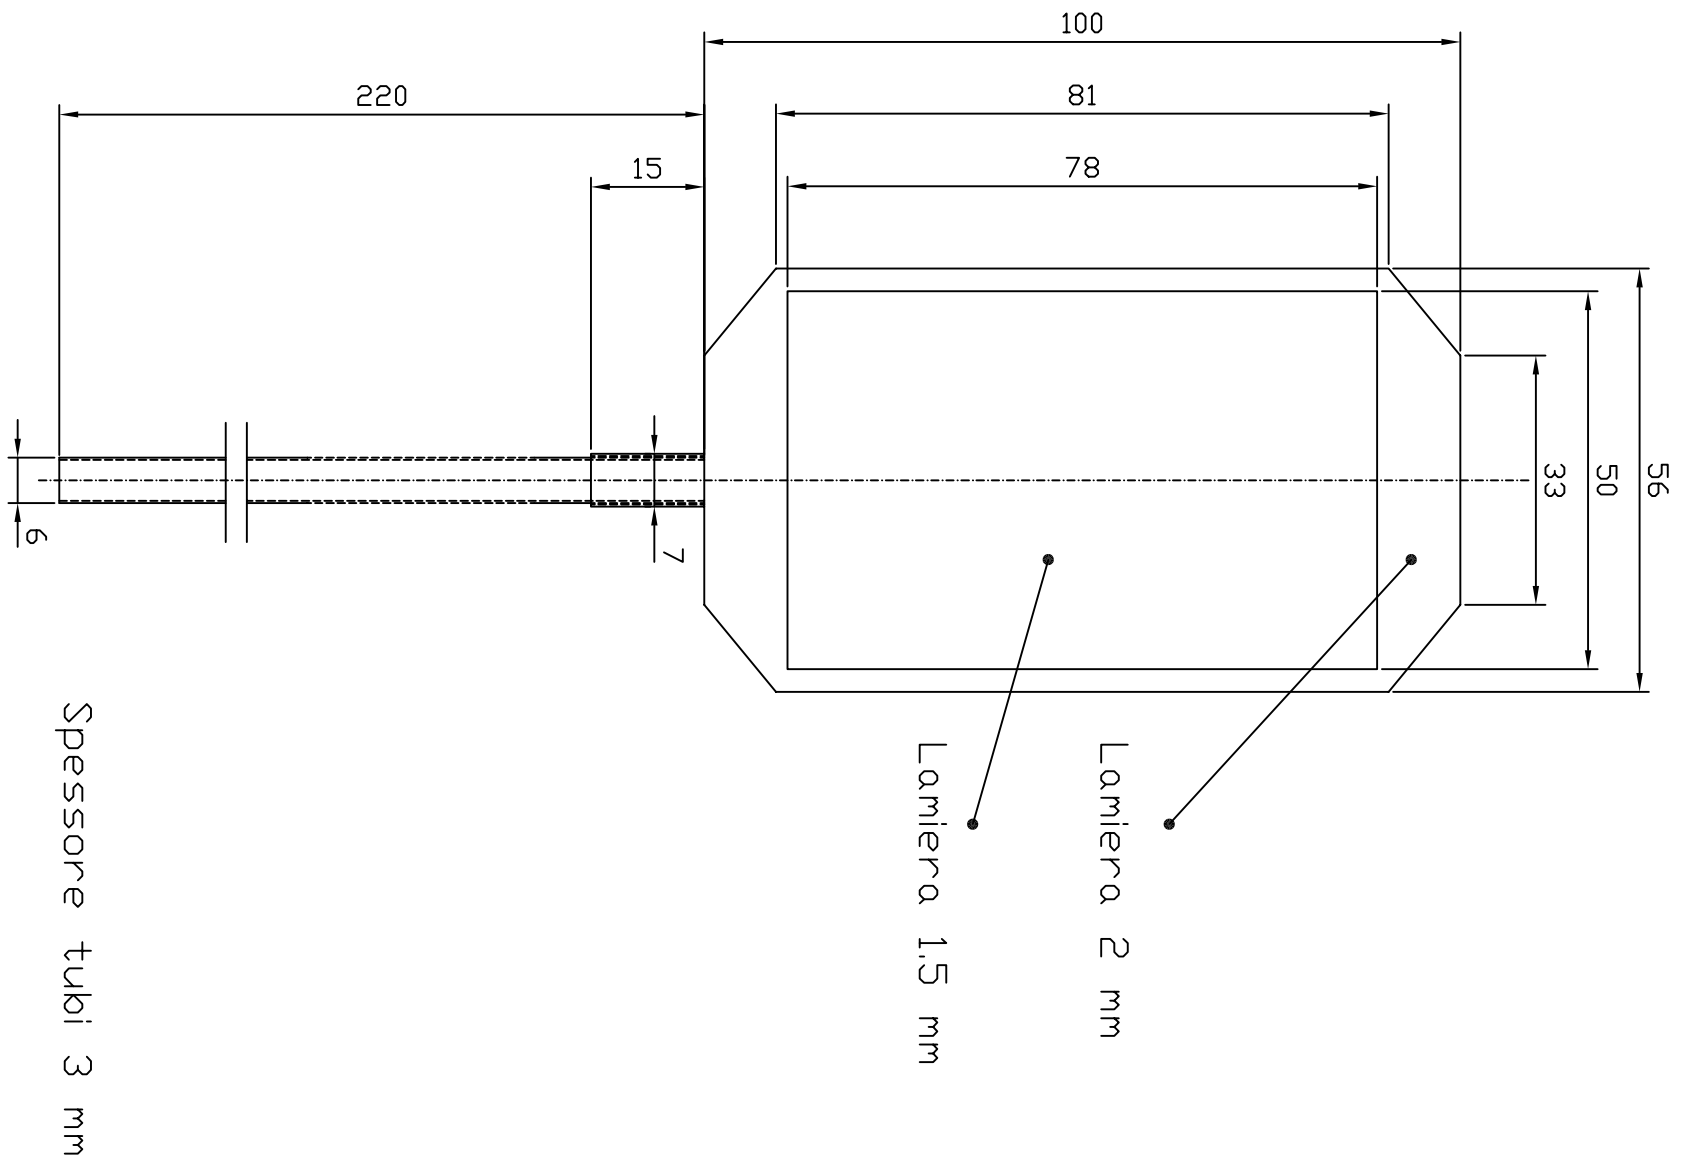


Tabella fermata piccola

N.B. tutte le quote sono espresse in cm









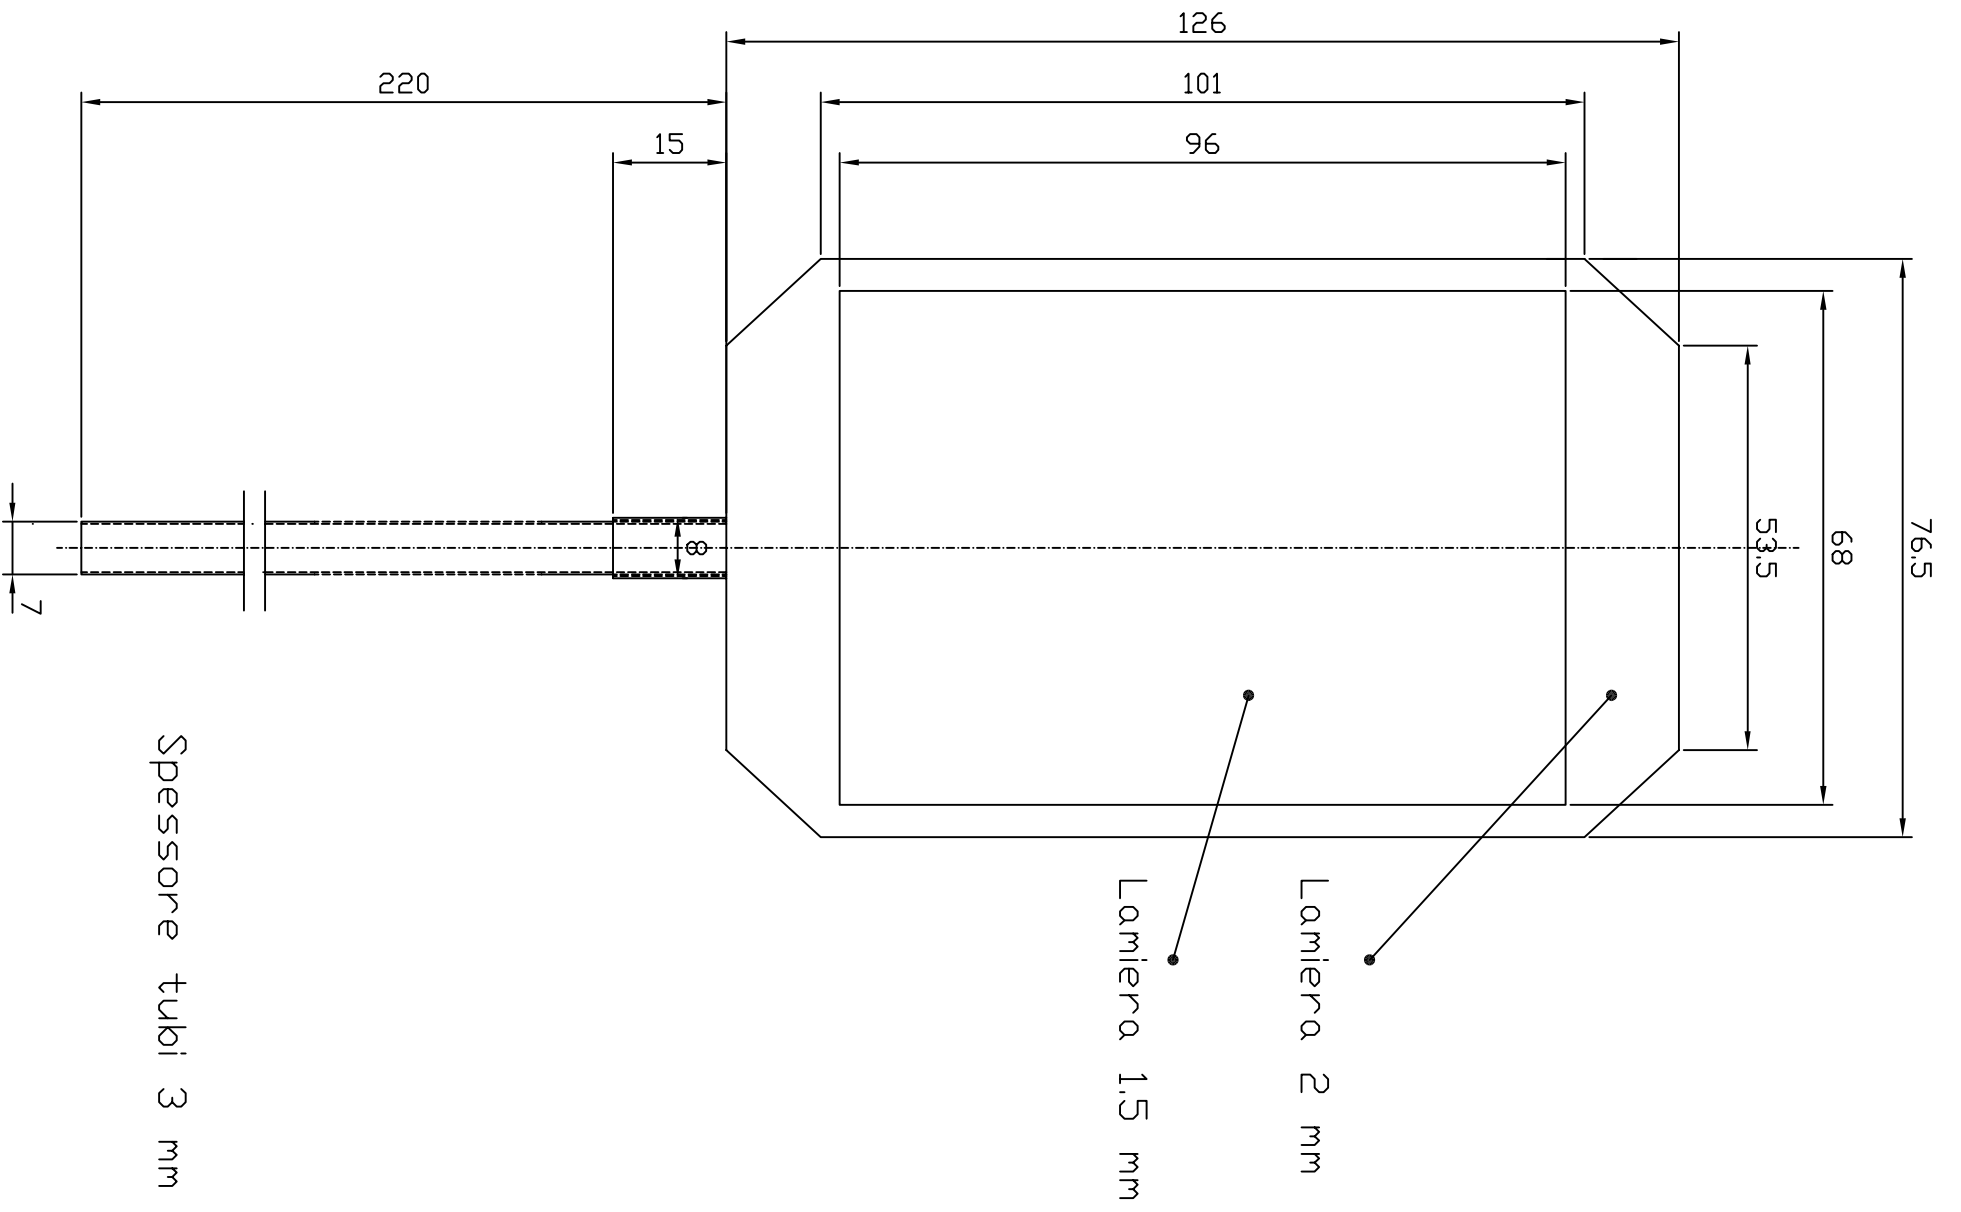



Tabella fermata grande

N.B. tutte le quote sono espresse in cm

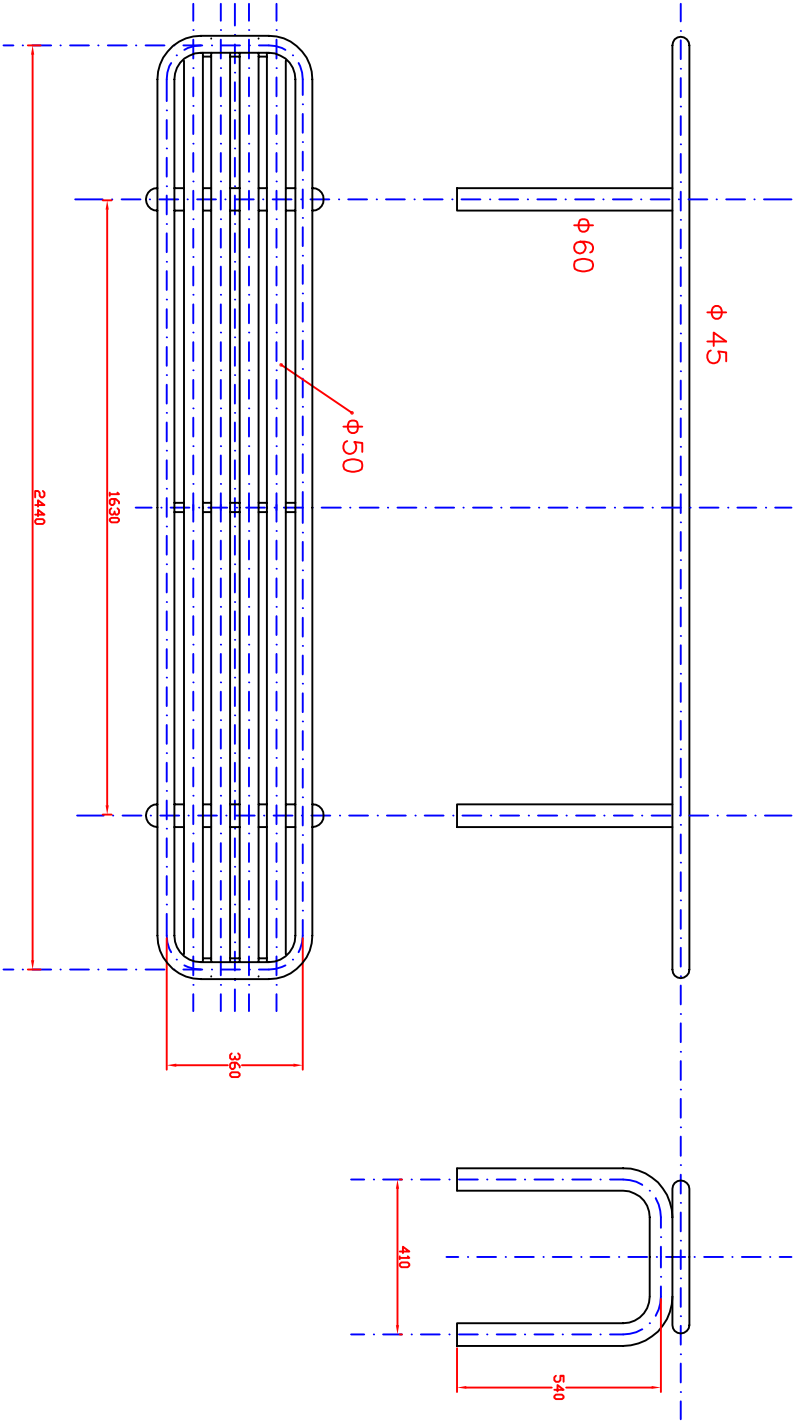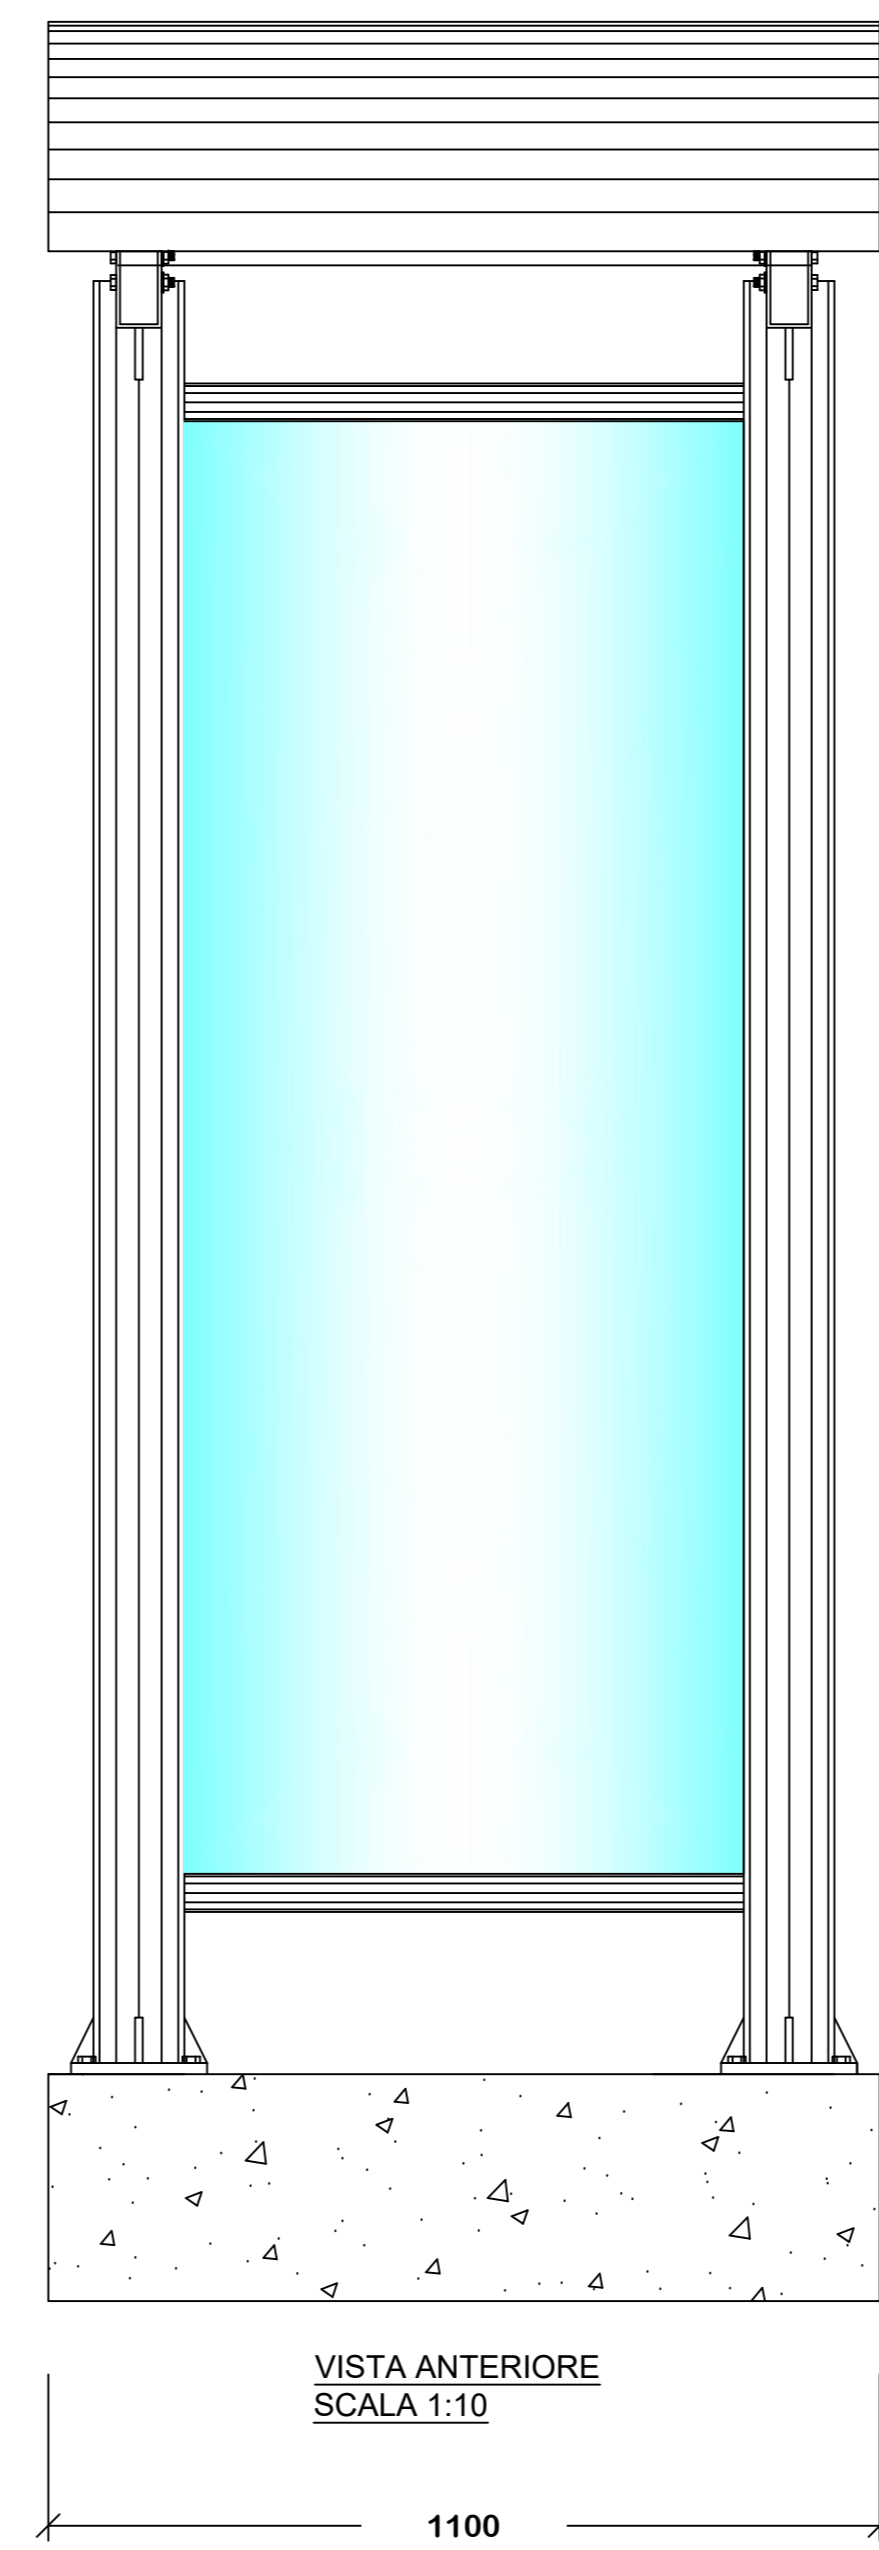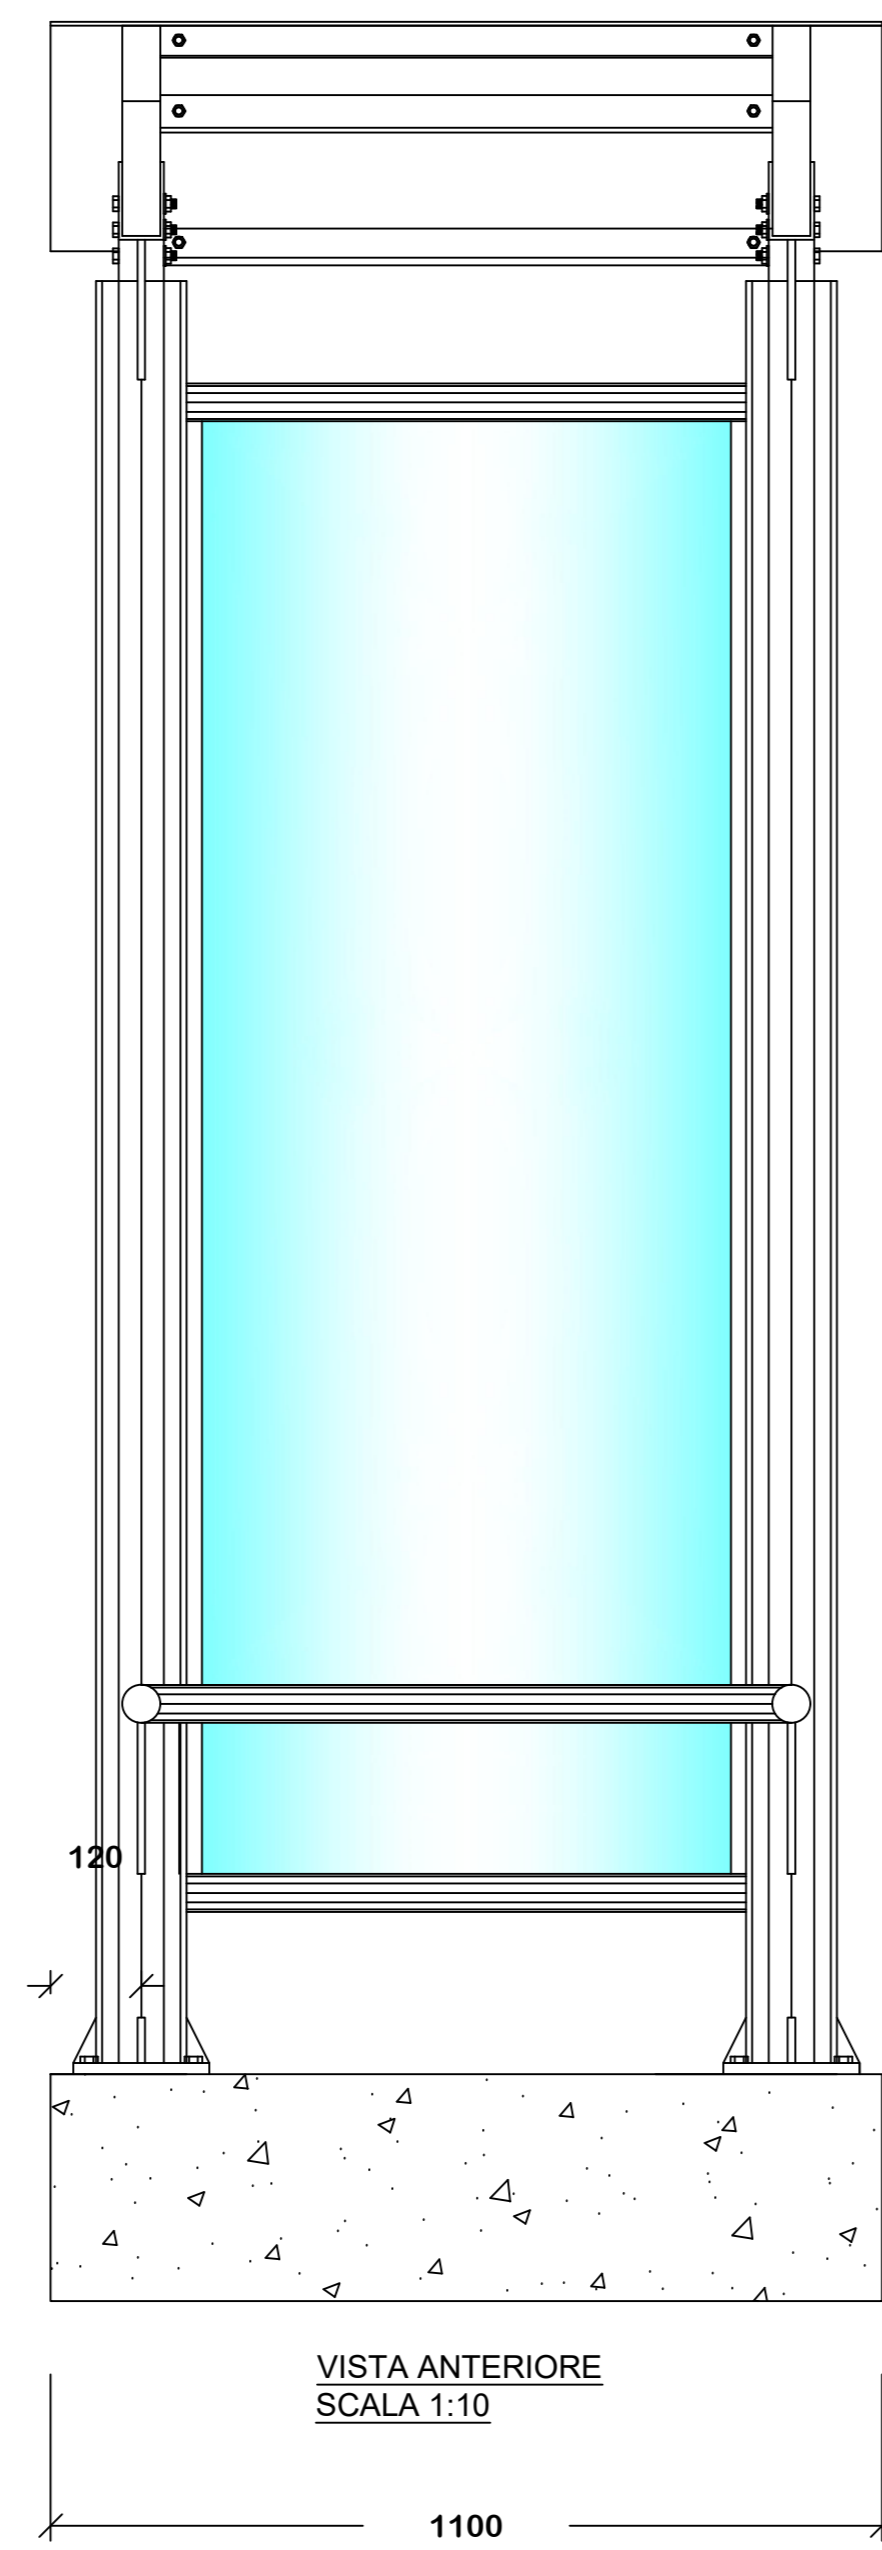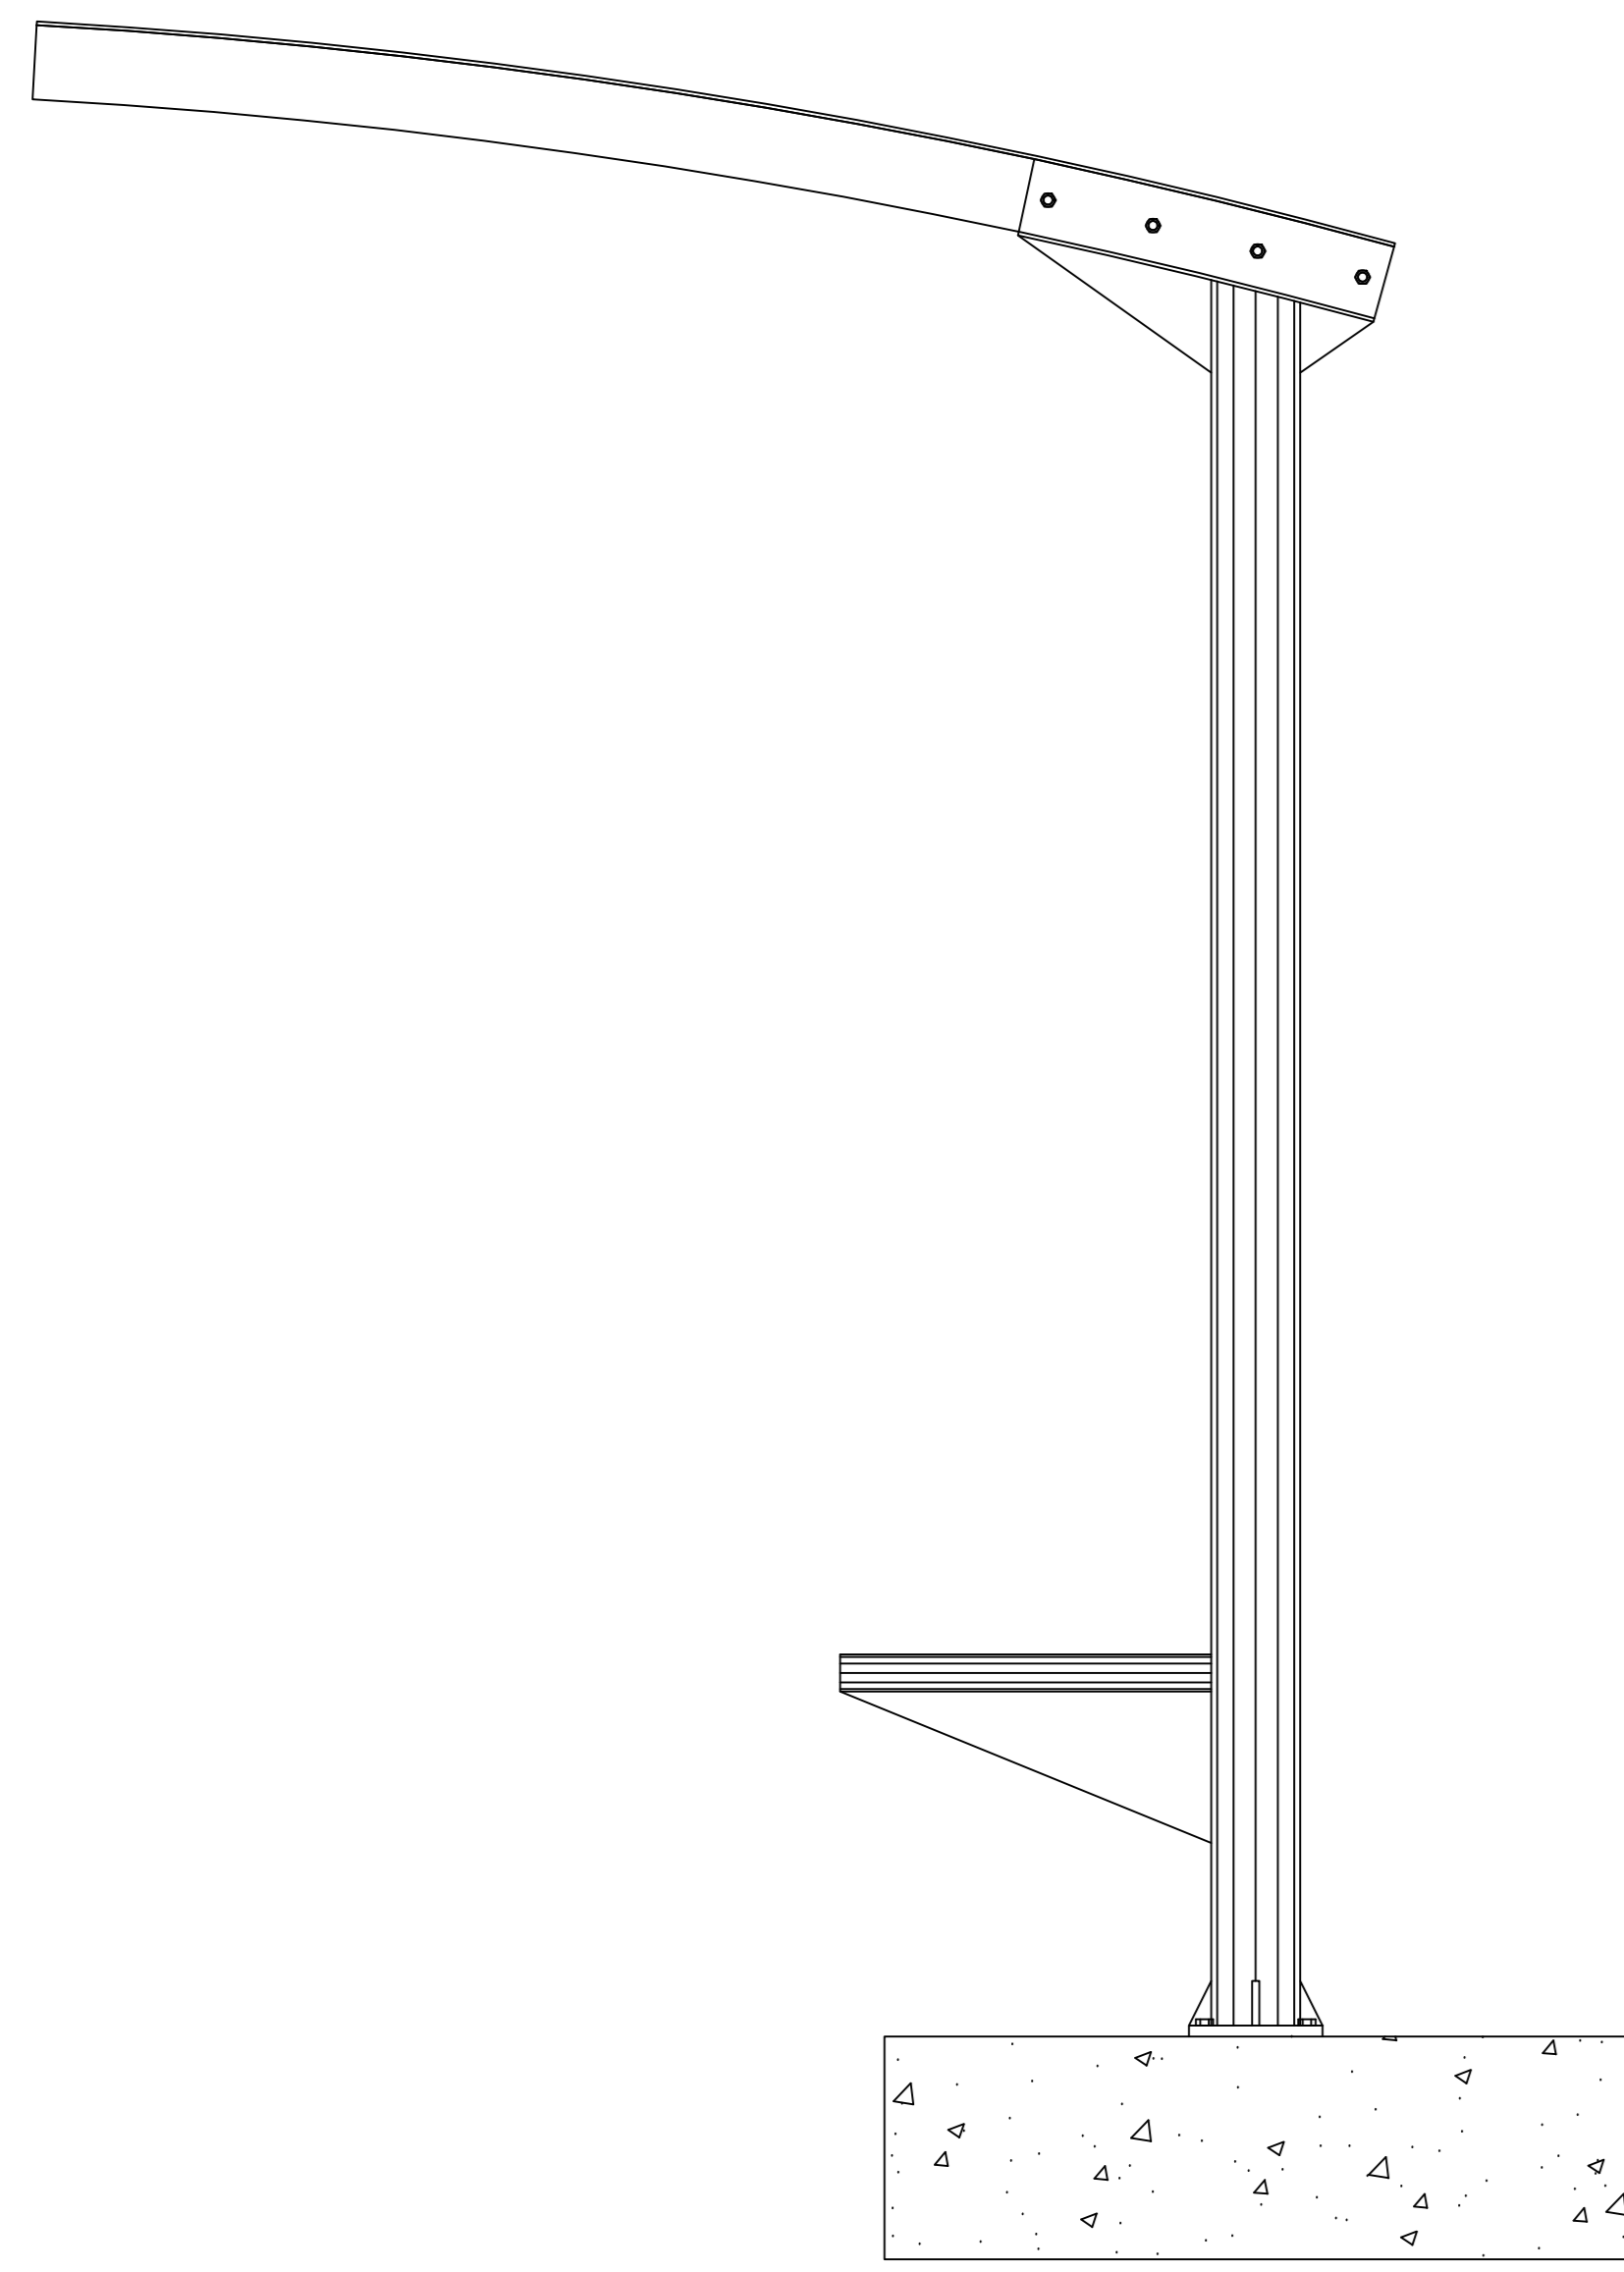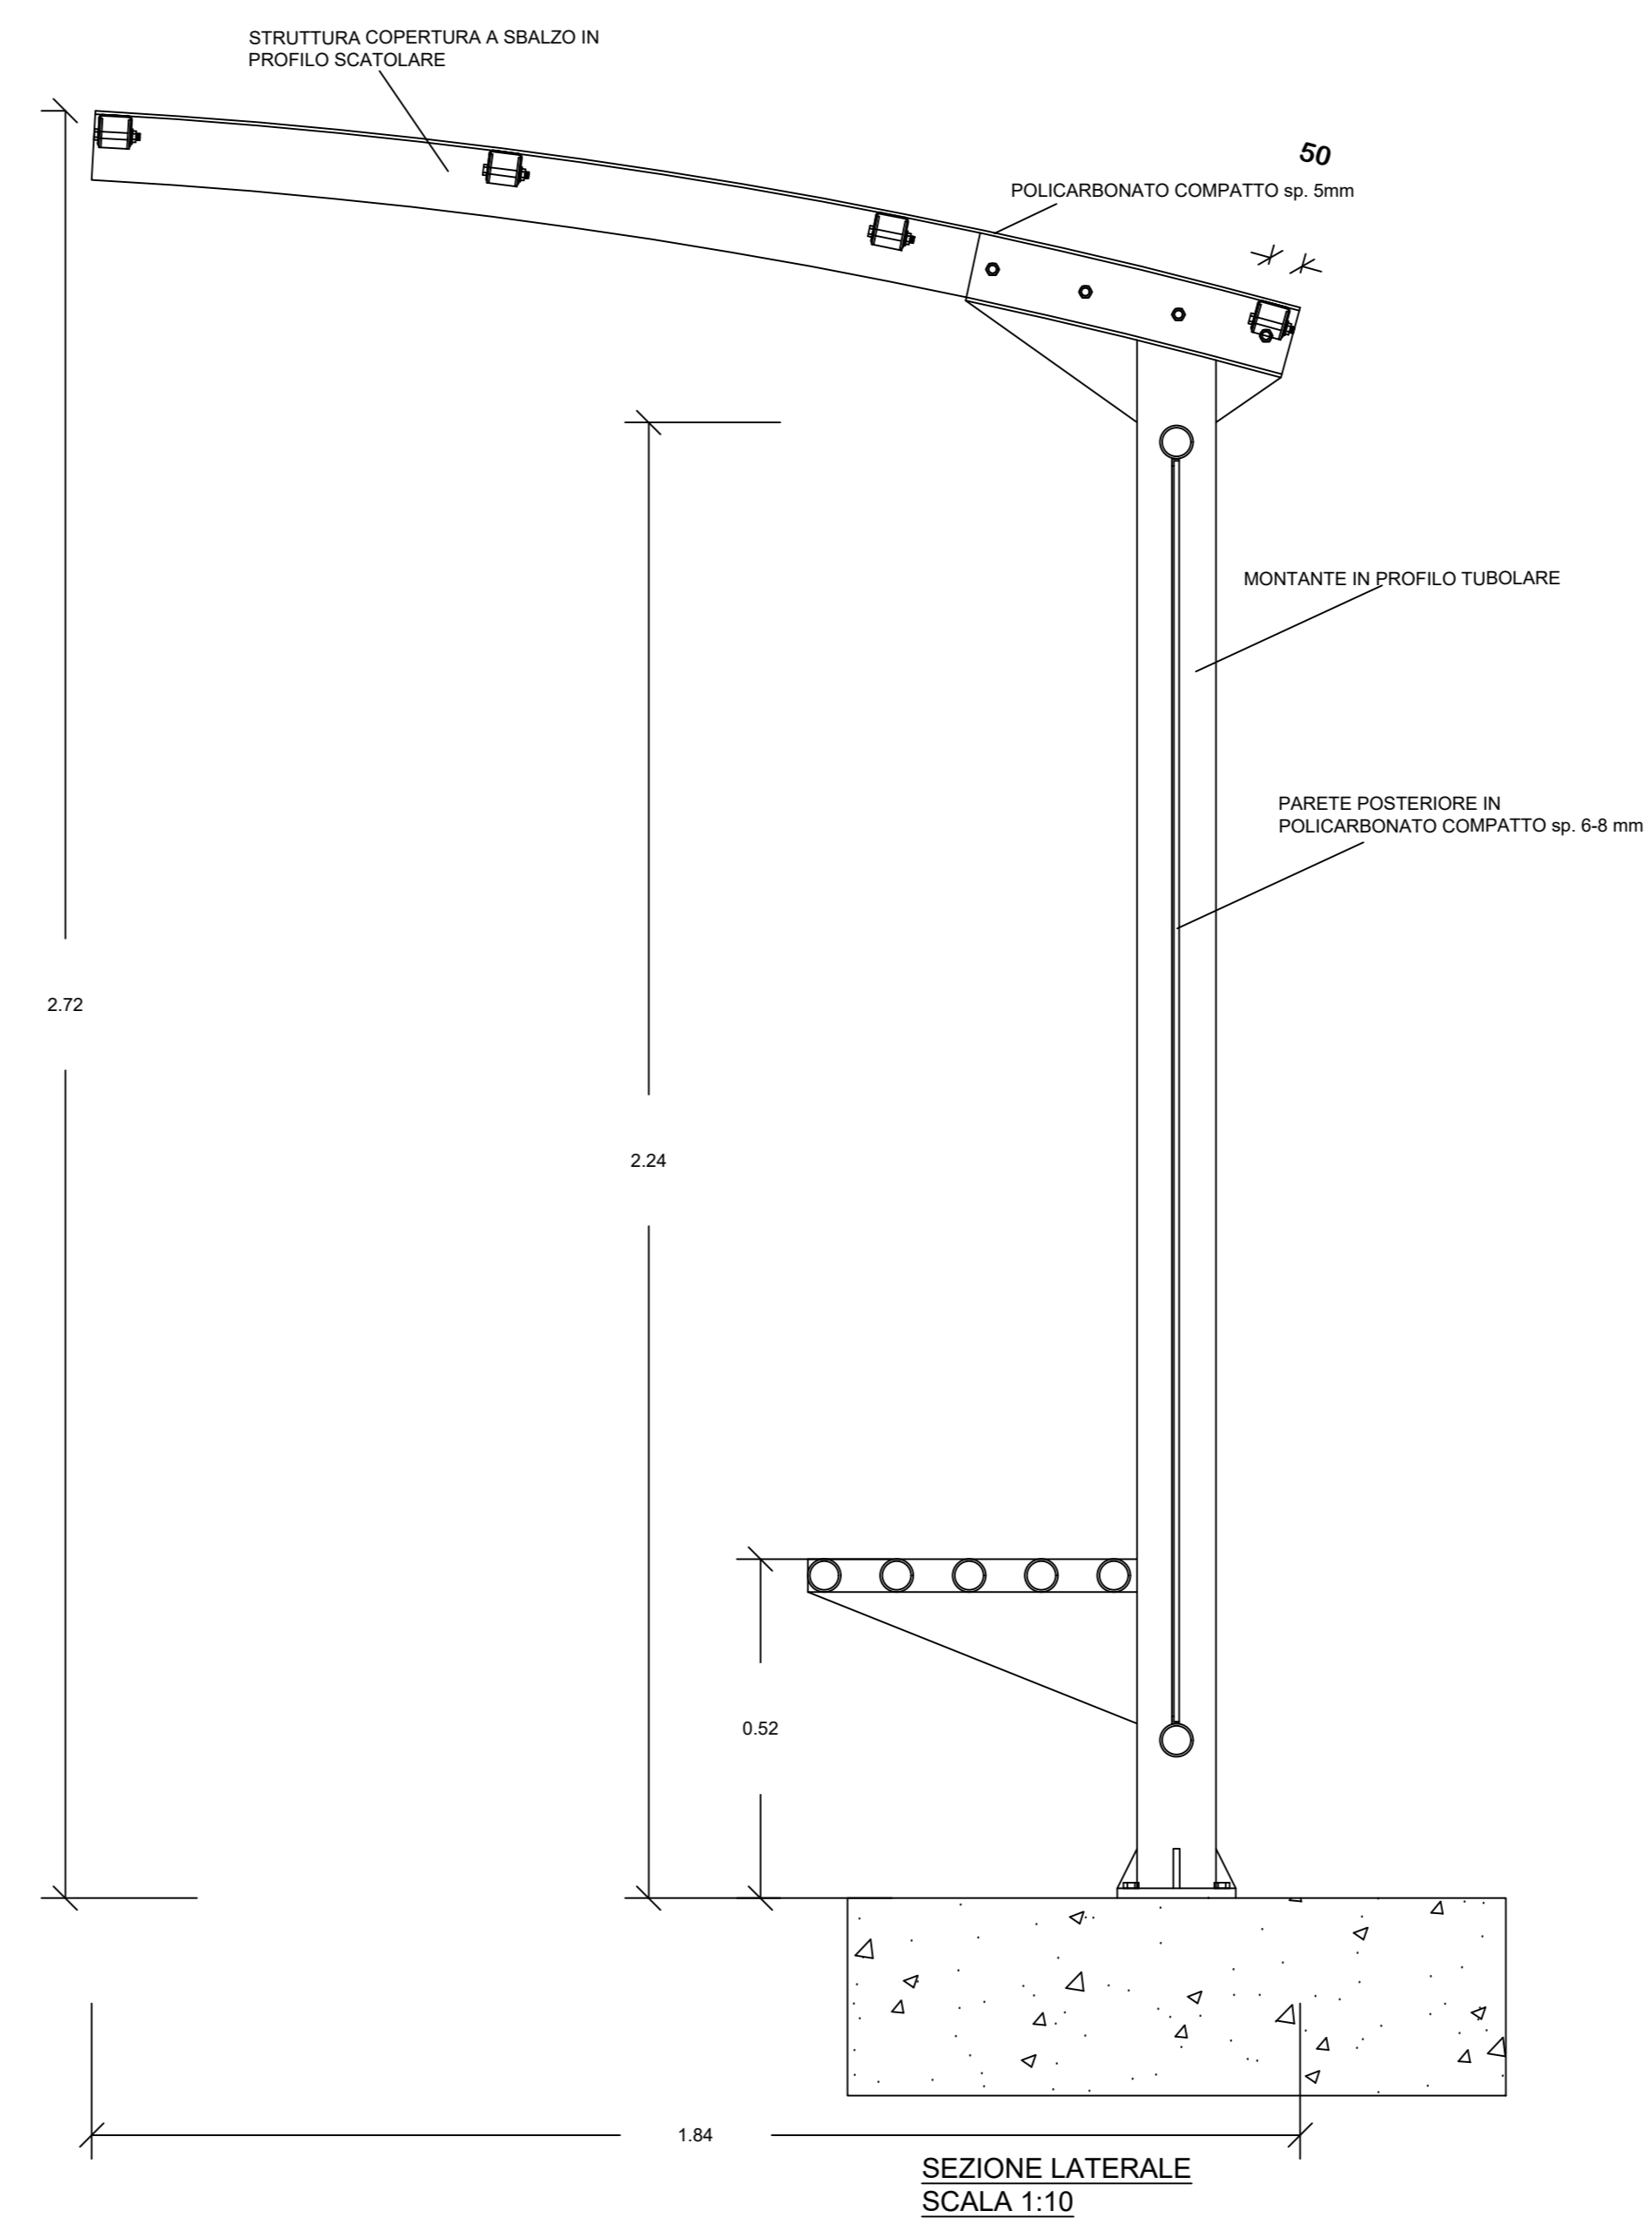 

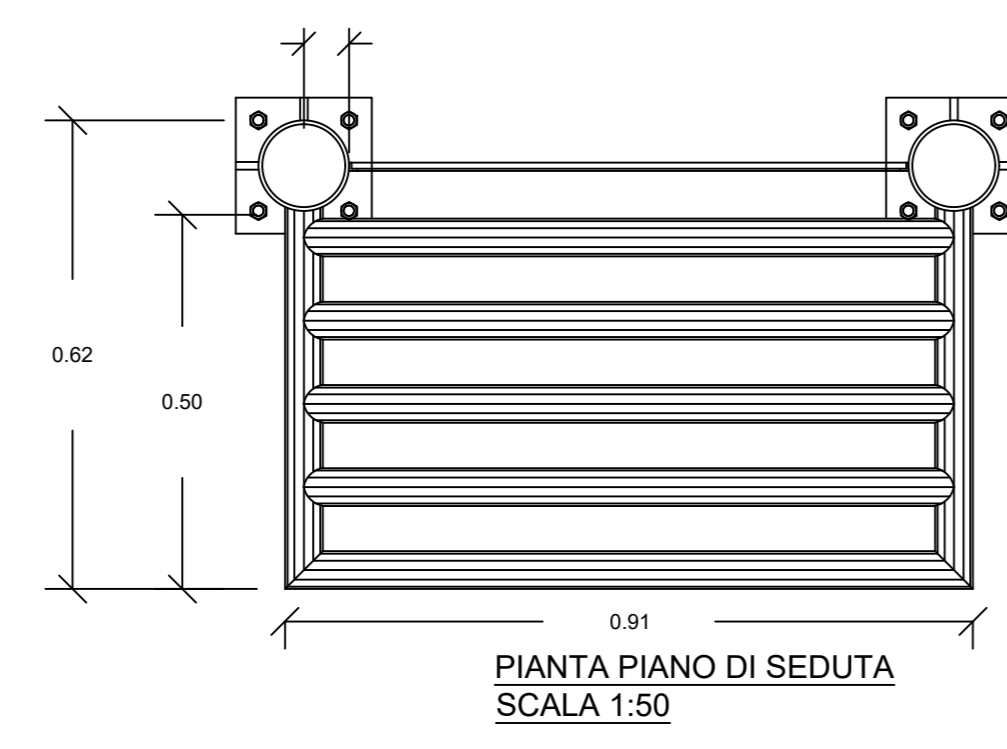

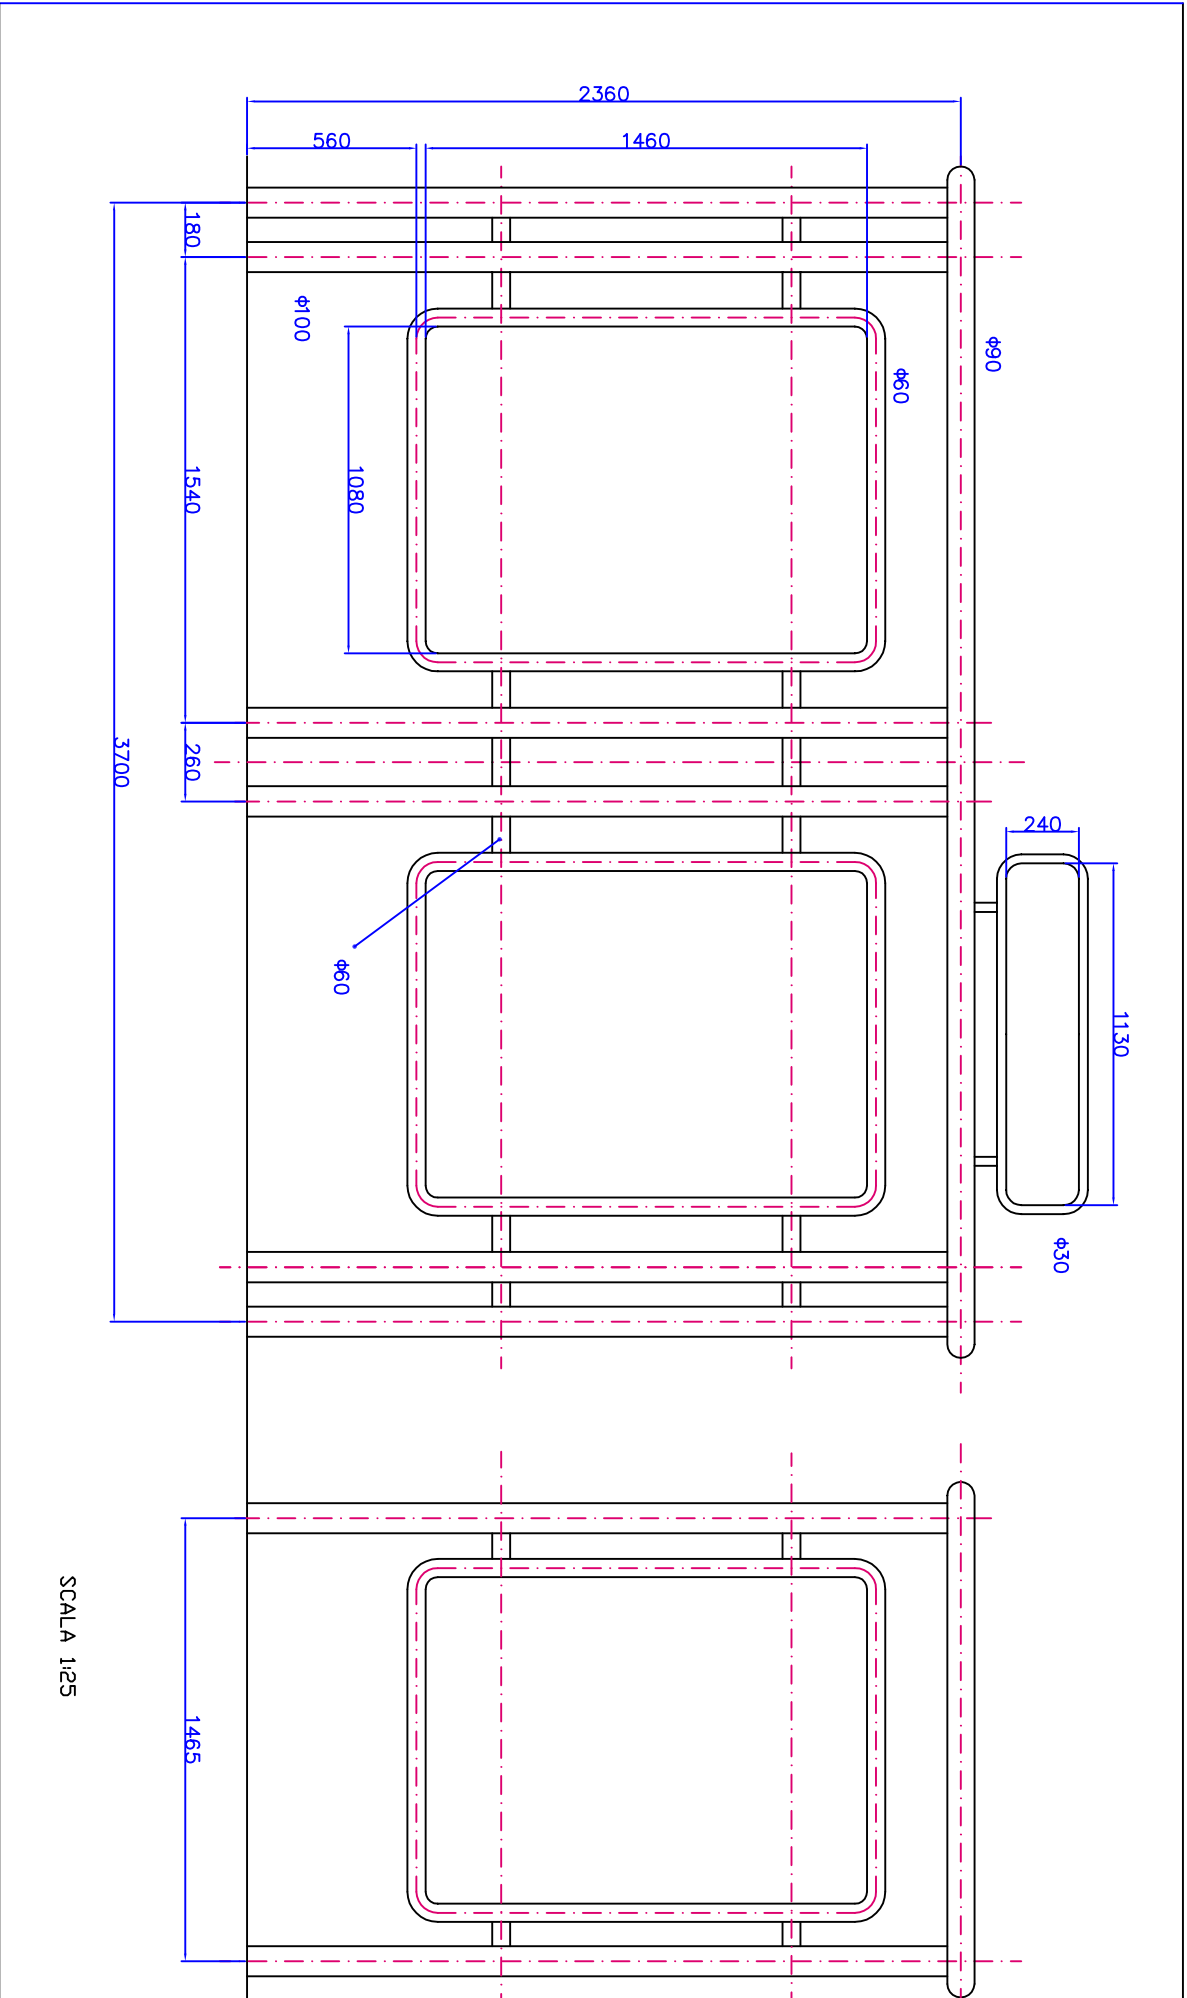

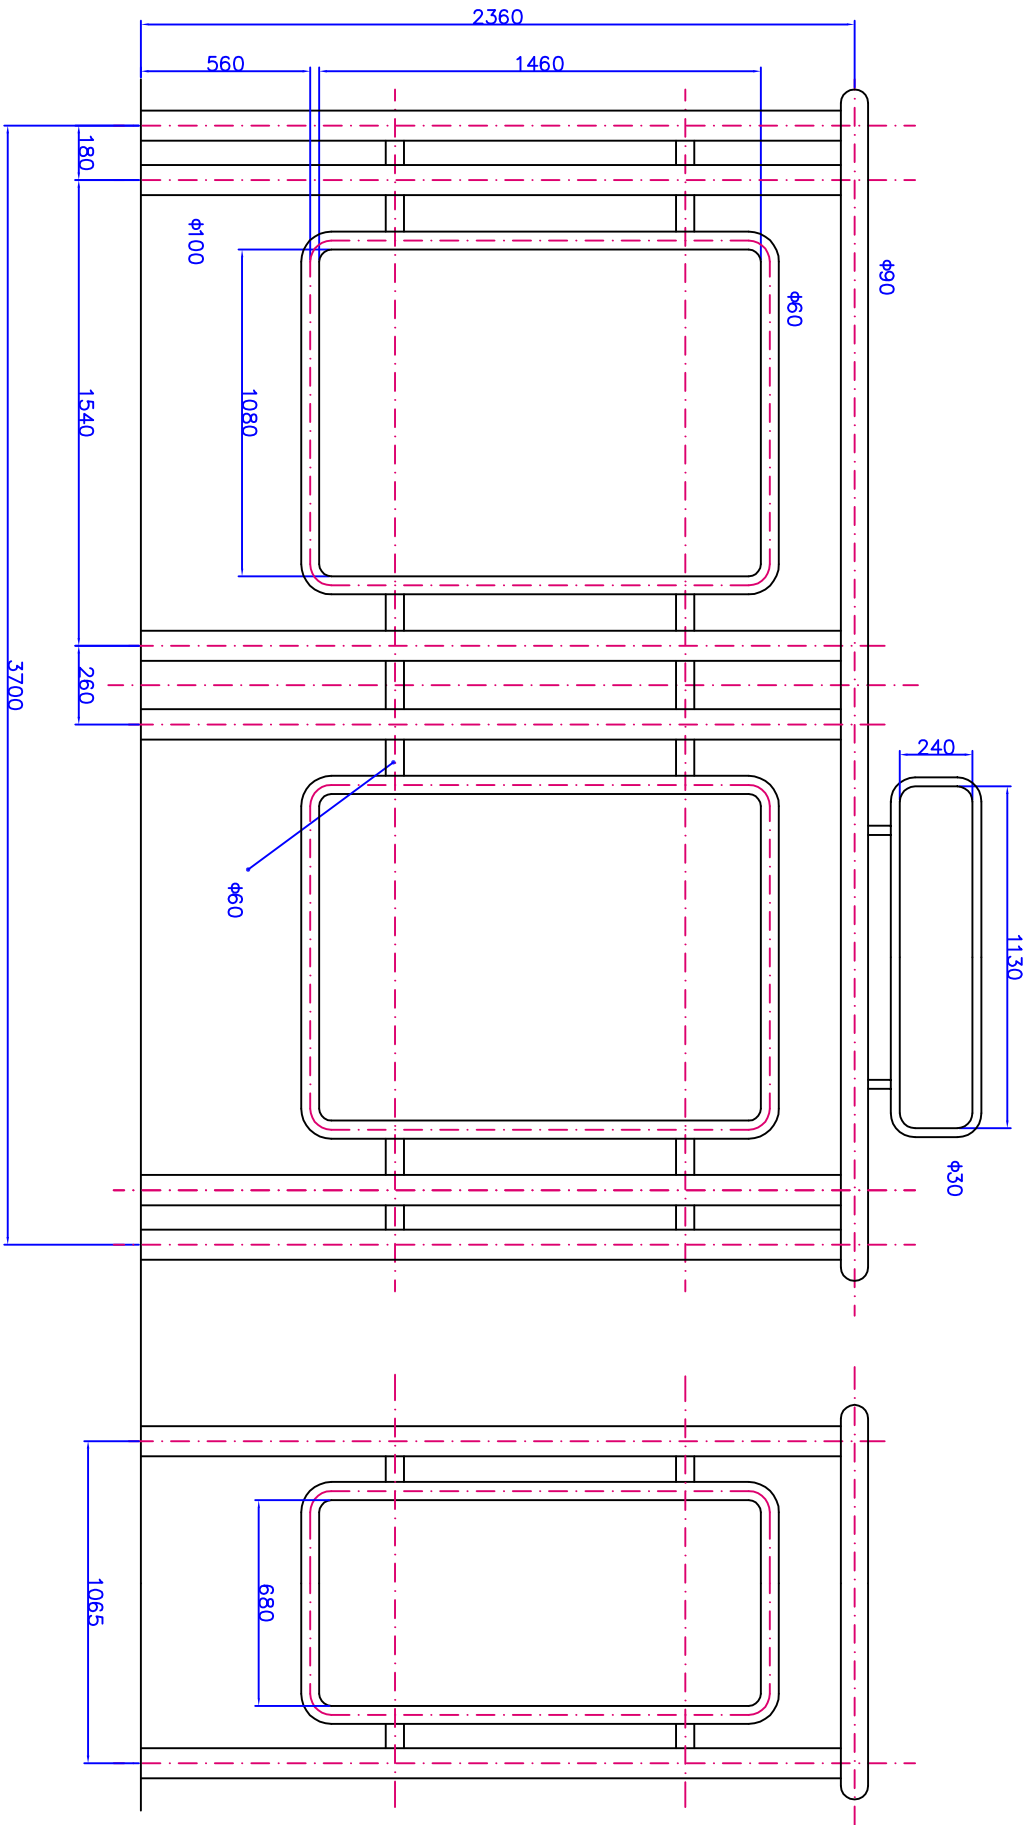

SCALA 1:25